


КАРТА-СХЕМА ГРАНИЦ ПРИЛЕГАЮЩИХ ТЕРРИТОРИЙ

нежилого здания расположенного по адресу:
Российская Федерация, Архангельская область,
муниципальное образование "Город Архангельск",
город Архангельск, проспект Чумбарова-Лучинского, дом 26,
строение 1 (кадастровый номер объекта капитального
строительства 29:22:050513:306)

УТВЕРЖДЕНА

Постановлением Администрации
муниципального образования "Город Архангельск"

от " 22 " 05 2020 г. № 856

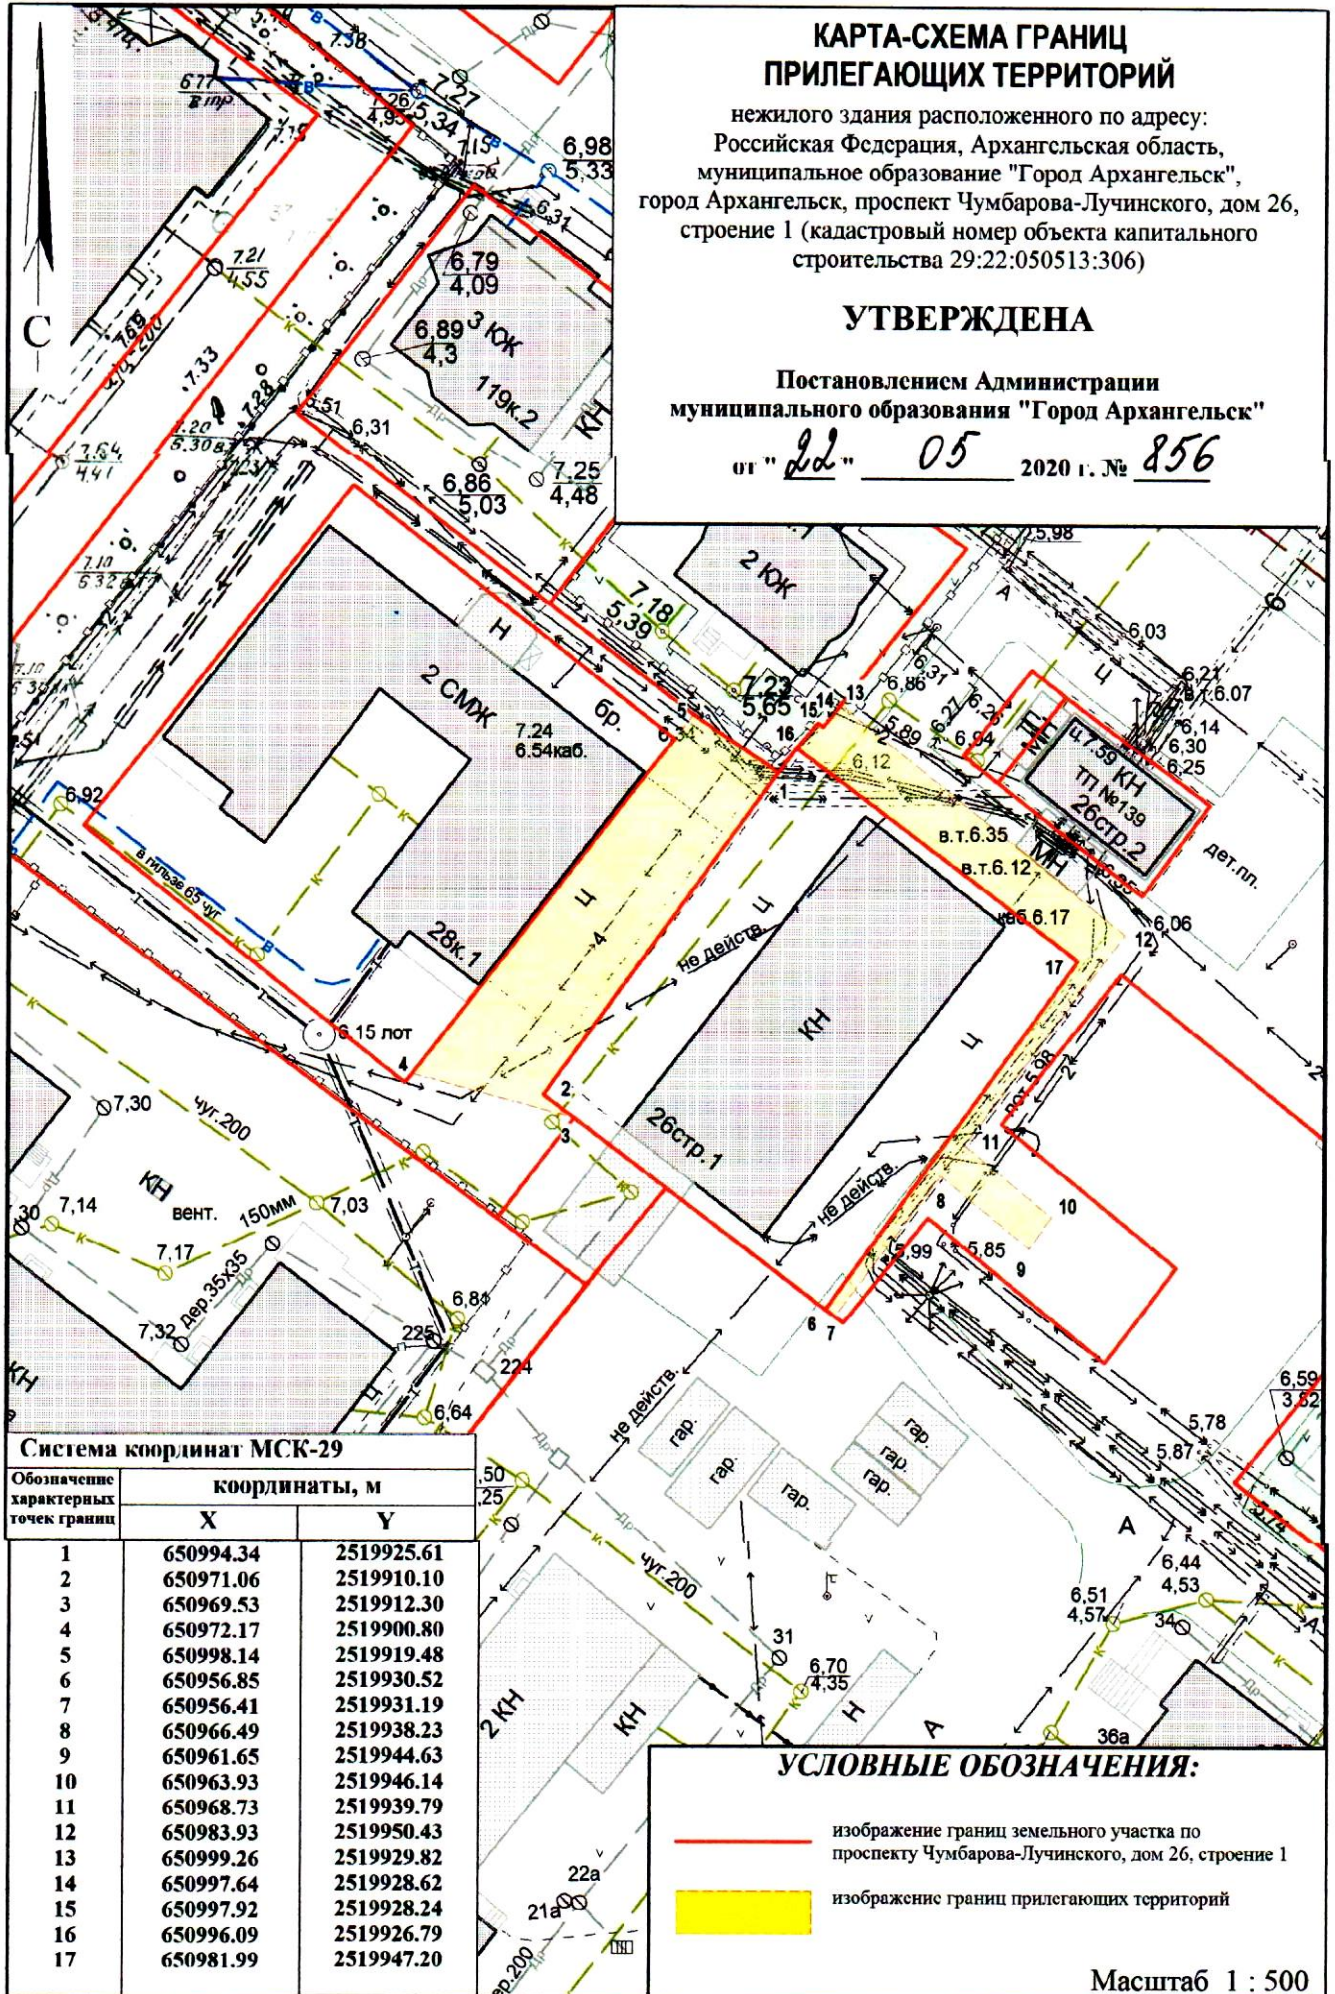

Система координат МСК-29

Обозначение характерных точек границ	координаты, м	
	X	Y
1	650994.34	2519925.61
2	650971.06	2519910.10
3	650969.53	2519912.30
4	650972.17	2519900.80
5	650998.14	2519919.48
6	650956.85	2519930.52
7	650956.41	2519931.19
8	650966.49	2519938.23
9	650961.65	2519944.63
10	650963.93	2519946.14
11	650968.73	2519939.79
12	650983.93	2519950.43
13	650999.26	2519929.82
14	650997.64	2519928.62
15	650997.92	2519928.24
16	650996.09	2519926.79
17	650981.99	2519947.20

УСЛОВНЫЕ ОБОЗНАЧЕНИЯ:

- изображение границ земельного участка по проспекту Чумбарова-Лучинского, дом 26, строение 1
- изображение границ прилегающих территорий

Масштаб 1 : 500