КАРТА-СХЕМА ГРАНИЦ ПРИЛЕГАЮЩИХ ТЕРРИТОРИЙ

нежилого здания, расположенного по адресу:
Российская Федерация, Архангельская область,
городской округ "Город Архангельск",
город Архангельск, улица Партизанская, дом 68, корпус 1
(кадастровый номер объекта капитального строительства
29:22:031004:103)

ПРИЛОЖЕНИЕ
к постановлению Администрации
городского округа "Город Архангельск"
от 25 апреля 2025 г. № 691

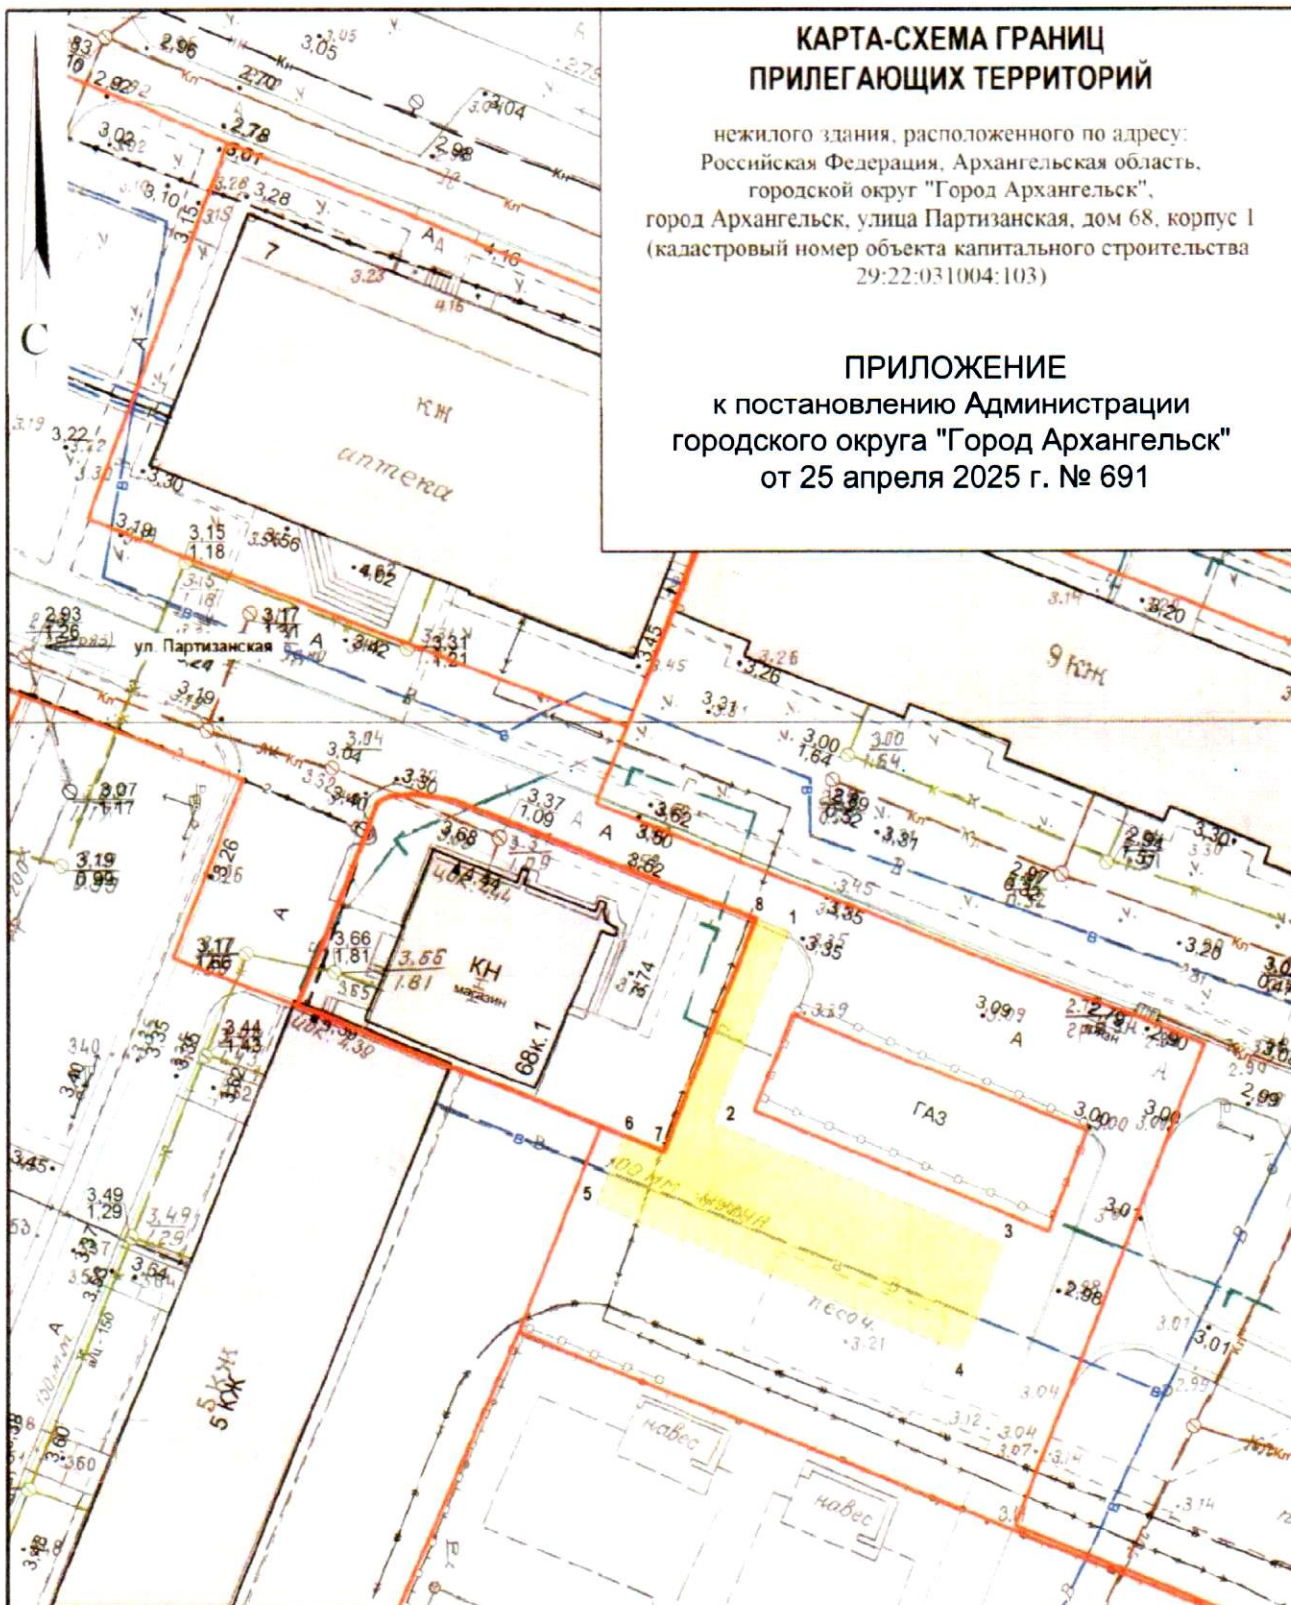

Система координат МСК-29

Обозначение характерных точек границ	координаты, м	
	X	Y
1	658545.02	2522882.71
2	658531.02	2522877.85
3	658523.14	2522898.93
4	658515.32	2522896.22
5	658524.90	2522869.78
6	658529.86	2522871.54
7	658528.83	2522874.44
8	658545.83	2522880.34

УСЛОВНЫЕ ОБОЗНАЧЕНИЯ:

изображение границ земельного участка

изображение границ прилегающих территорий

Масштаб 1 : 500