


КАРТА-СХЕМА ГРАНИЦ ПРИЛЕГАЮЩИХ ТЕРРИТОРИЙ

резервуара для хранения газообразных веществ
расположенного у здания по адресу: Российская Федерация,
Архангельская область, городской округ "Город Архангельск",
город Архангельск, улица Победы, дом 114

УТВЕРЖДЕНА

Постановлением Администрации
городского округа "Город Архангельск"

от " 1 " февраля 2023 г. № 148

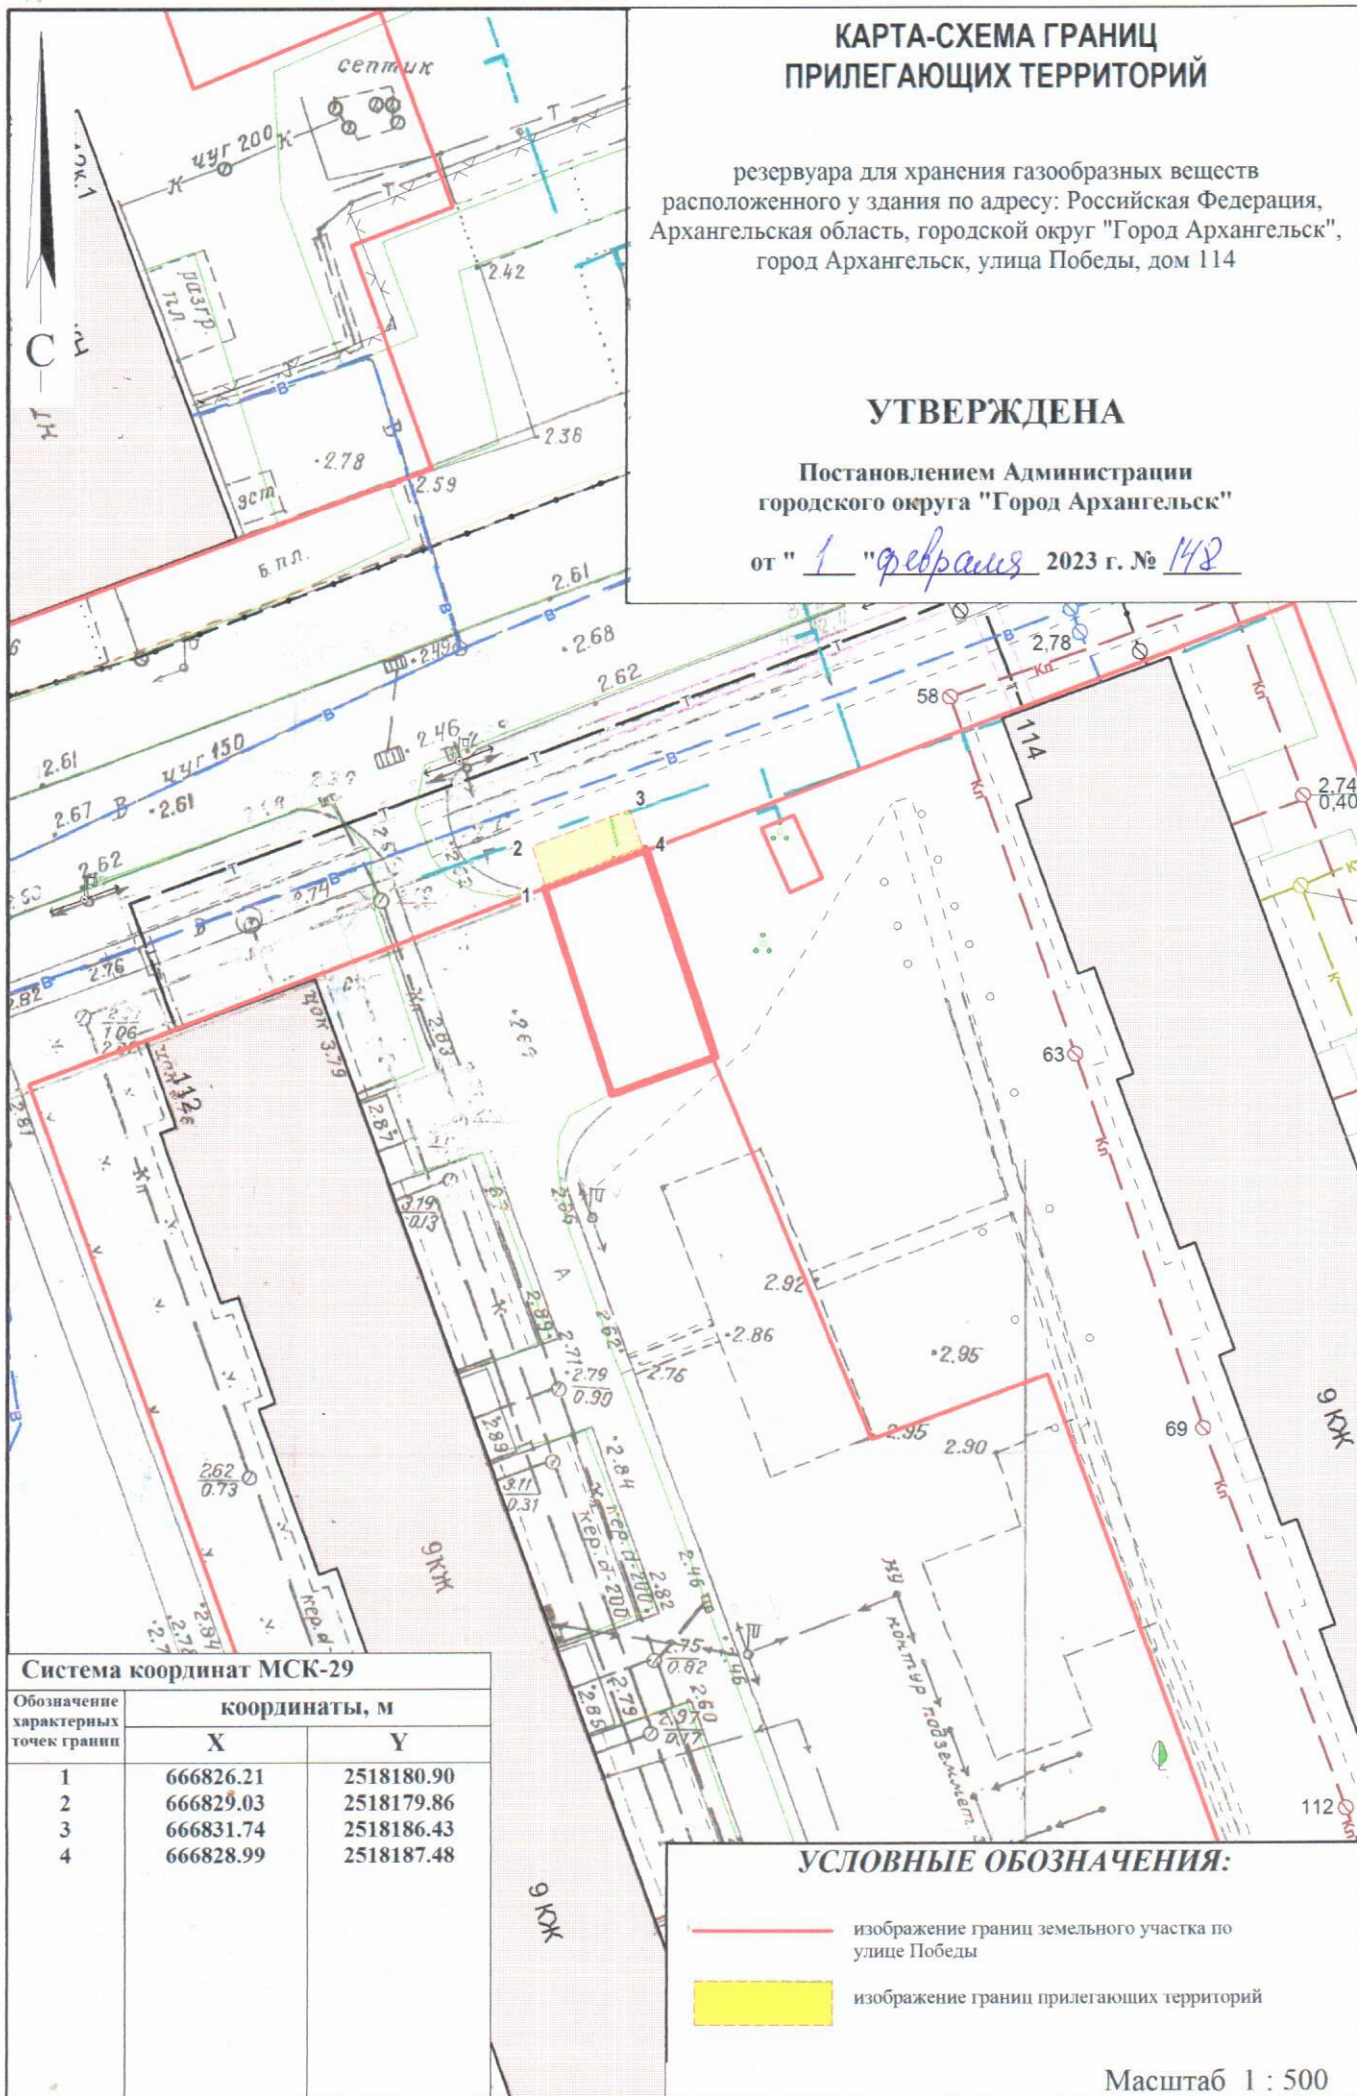

Система координат МСК-29

Обозначение характерных точек границ	координаты, м	
	X	Y
1	666826.21	2518180.90
2	666829.03	2518179.86
3	666831.74	2518186.43
4	666828.99	2518187.48

УСЛОВНЫЕ ОБОЗНАЧЕНИЯ:

- изображение границ земельного участка по
улице Победы
- изображение границ прилегающих территорий

Масштаб 1 : 500