


# КАРТА-СХЕМА ГРАНИЦ ПРИЛЕГАЮЩИХ ТЕРРИТОРИЙ

нежилого здания расположенного по адресу:  
Российская Федерация, Архангельская область,  
муниципальное образование "Город Архангельск",  
город Архангельск, улица Л.Н. Лочехина, дом 9  
(кадастровый номер земельного участка 29:22:090109:11)

## УТВЕРЖДЕНА

Постановлением Администрации  
муниципального образования "Город Архангельск"

от "23" 08 2019 г. № 1264

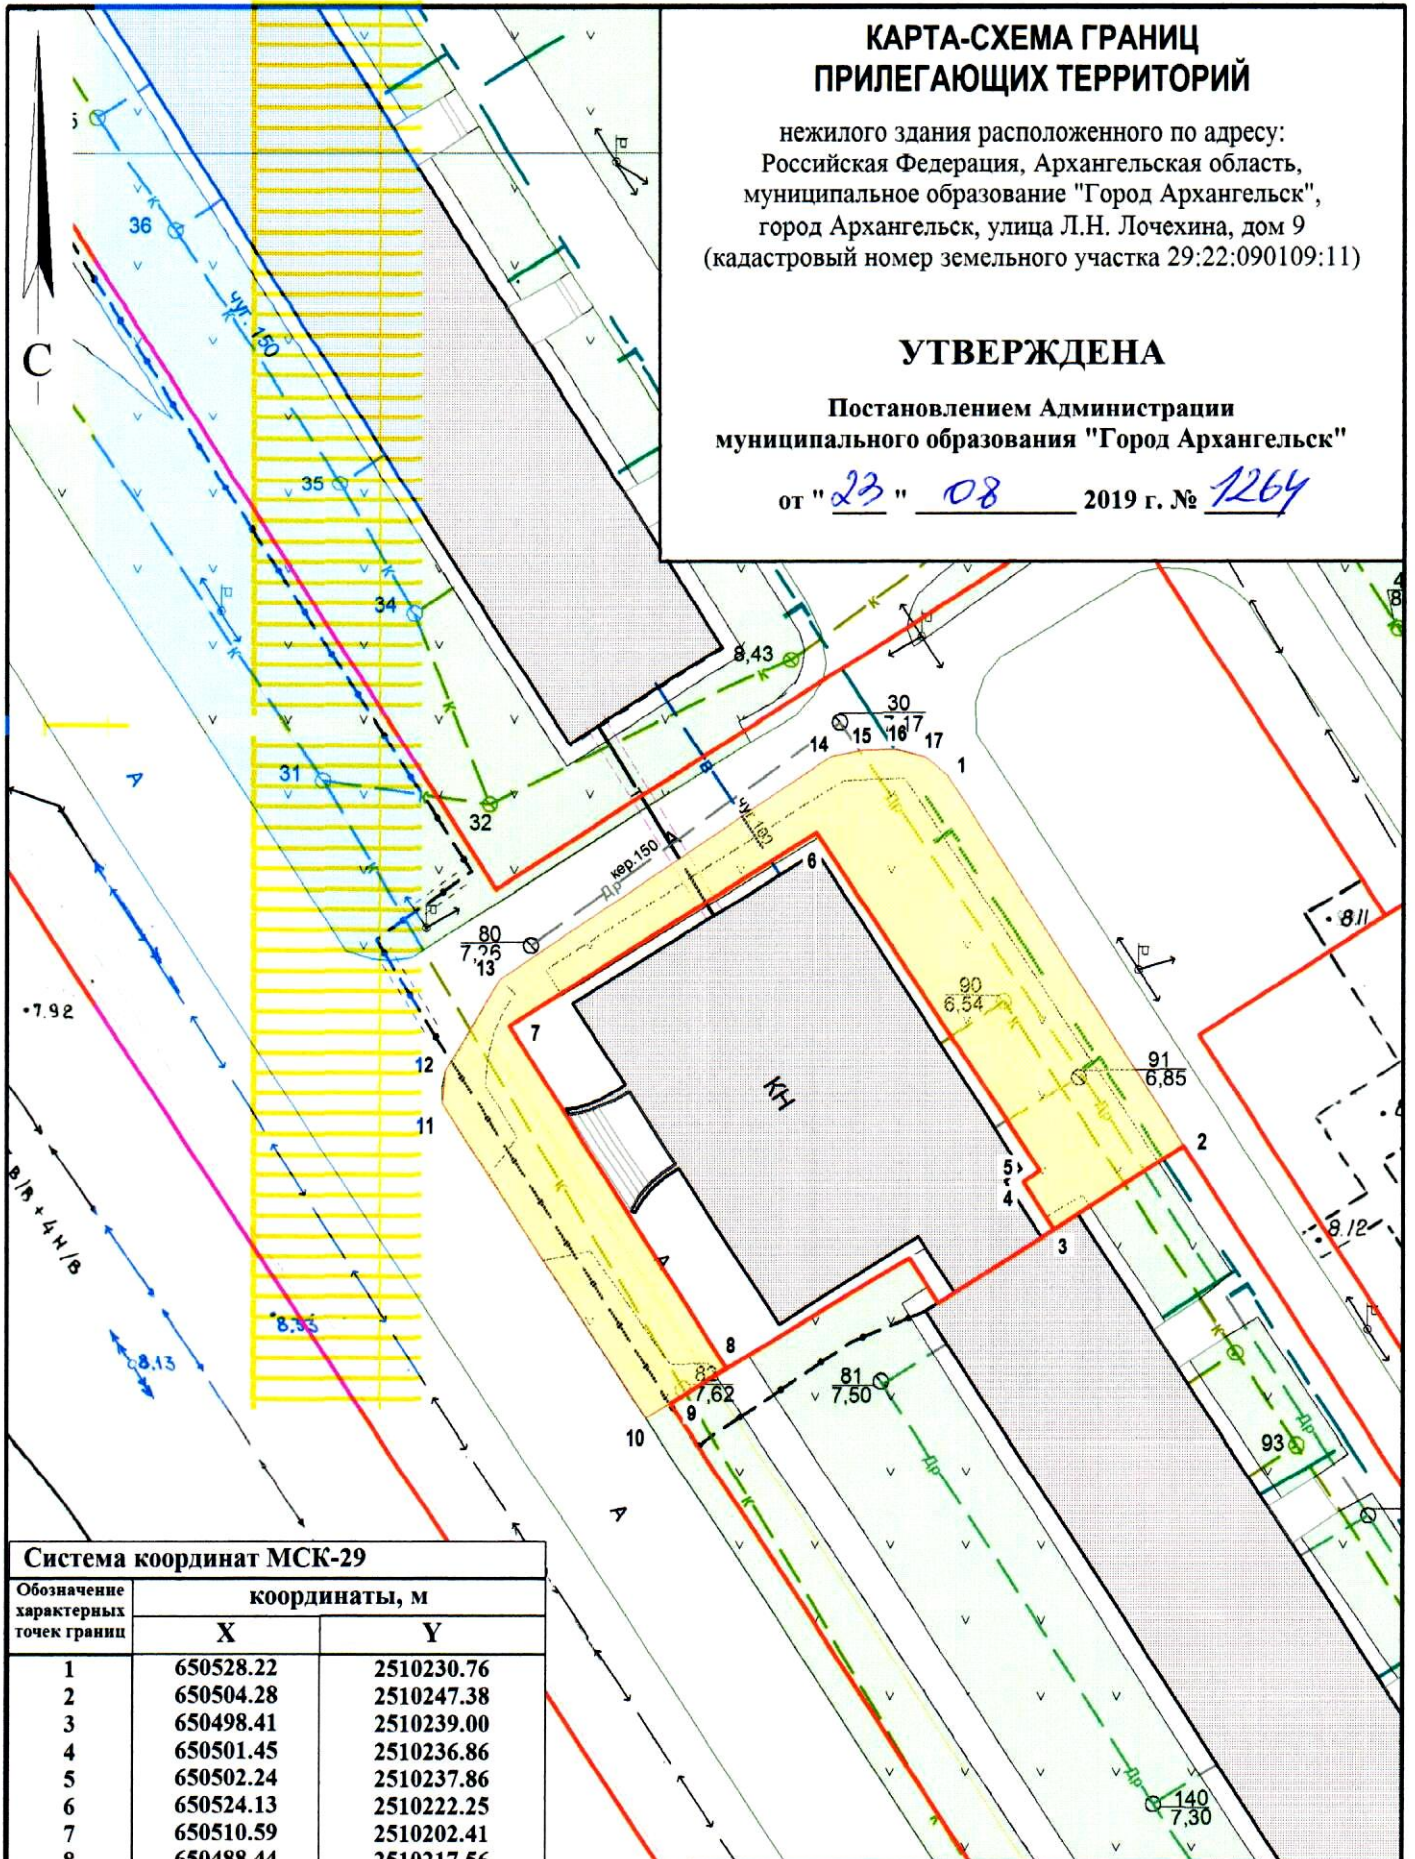

### Система координат МСК-29

Обозначение характерных точек границ	координаты, м	
	X	Y
1	650528.22	2510230.76
2	650504.28	2510247.38
3	650498.41	2510239.00
4	650501.45	2510236.86
5	650502.24	2510237.86
6	650524.13	2510222.25
7	650510.59	2510202.41
8	650488.44	2510217.56
9	650485.91	2510214.06
10	650484.86	2510212.48
11	650505.20	2510198.20
12	650507.44	2510198.31
13	650513.64	2510201.69
14	650529.21	2510223.04
15	650529.69	2510225.16
16	650529.83	2510227.26
17	650529.39	2510229.28

### УСЛОВНЫЕ ОБОЗНАЧЕНИЯ:

- изображение границ земельного участка по ул. Л.Н. Лочехина, дом 9
- изображение границ прилегающих территорий

Масштаб 1 : 500