КАРТА-СХЕМА ГРАНИЦ ПРИЛЕГАЮЩИХ ТЕРРИТОРИЙ

нежилого здания расположенного по адресу:
Российская Федерация, Архангельская область,
муниципальное образование "Город Архангельск",
город Архангельск, улица Аллейная, дом 20, стр. 2
(кадастровый номер объекта капитального строительства
29:22:081004:151)

УТВЕРЖДЕНА

Постановлением Администрации
муниципального образования "Город Архангельск"

от "30" 09 2019 г. № 1532

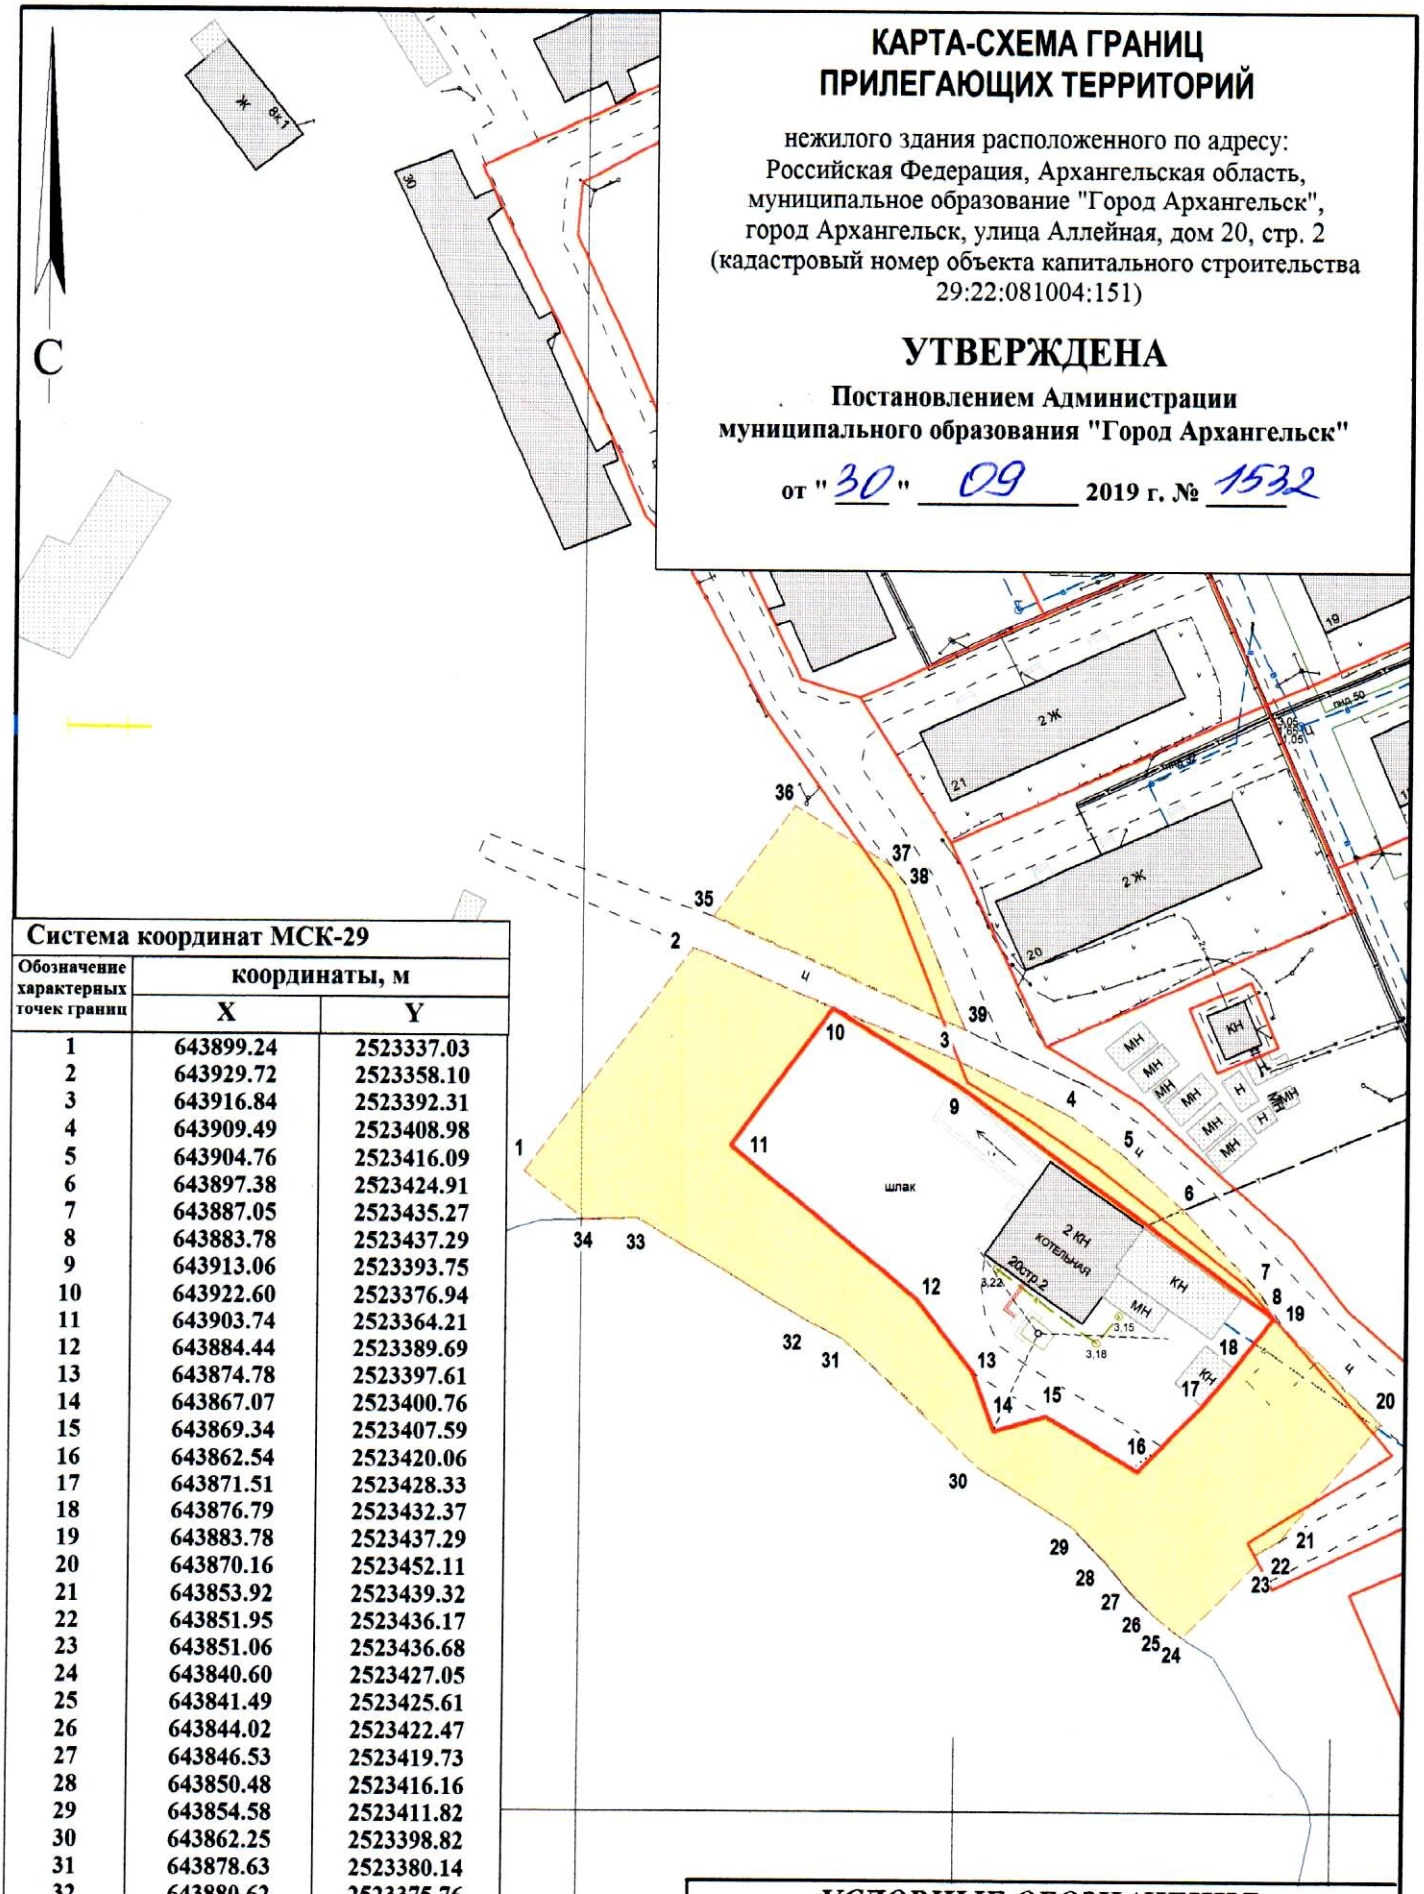

Система координат МСК-29		
Обозначение характерных точек границ	координаты, м	
	X	Y
1	643899.24	2523337.03
2	643929.72	2523358.10
3	643916.84	2523392.31
4	643909.49	2523408.98
5	643904.76	2523416.09
6	643897.38	2523424.91
7	643887.05	2523435.27
8	643883.78	2523437.29
9	643913.06	2523393.75
10	643922.60	2523376.94
11	643903.74	2523364.21
12	643884.44	2523389.69
13	643874.78	2523397.61
14	643867.07	2523400.76
15	643869.34	2523407.59
16	643862.54	2523420.06
17	643871.51	2523428.33
18	643876.79	2523432.37
19	643883.78	2523437.29
20	643870.16	2523452.11
21	643853.92	2523439.32
22	643851.95	2523436.17
23	643851.06	2523436.68
24	643840.60	2523427.05
25	643841.49	2523425.61
26	643844.02	2523422.47
27	643846.53	2523419.73
28	643850.48	2523416.16
29	643854.58	2523411.82
30	643862.25	2523398.82
31	643878.63	2523380.14
32	643880.62	2523375.76
33	643893.52	2523352.31
34	643893.09	2523345.15
35	643933.97	2523360.48
36	643949.13	2523370.72
37	643941.67	2523383.87
38	643938.78	2523386.14
39	643920.43	2523394.62

УСЛОВНЫЕ ОБОЗНАЧЕНИЯ:

изображение границ земельного участка по ул. Аллейная, дом 20, стр. 2

изображение границ прилегающих территорий

Масштаб 1 : 1000