


## КАРТА-СХЕМА ГРАНИЦ ПРИЛЕГАЮЩИХ ТЕРРИТОРИЙ

нежилого здания расположенного по адресу:  
Российская Федерация, Архангельская область,  
муниципальное образование "Город Архангельск",  
город Архангельск, улица Рейдовая, дом 9, стр. 1  
(кадастровый номер объекта капитального строительства  
29:22:080505:156)

### УТВЕРЖДЕНА

Постановлением Администрации  
муниципального образования "Город Архангельск"

от "30" 09 2019 г. № 1540

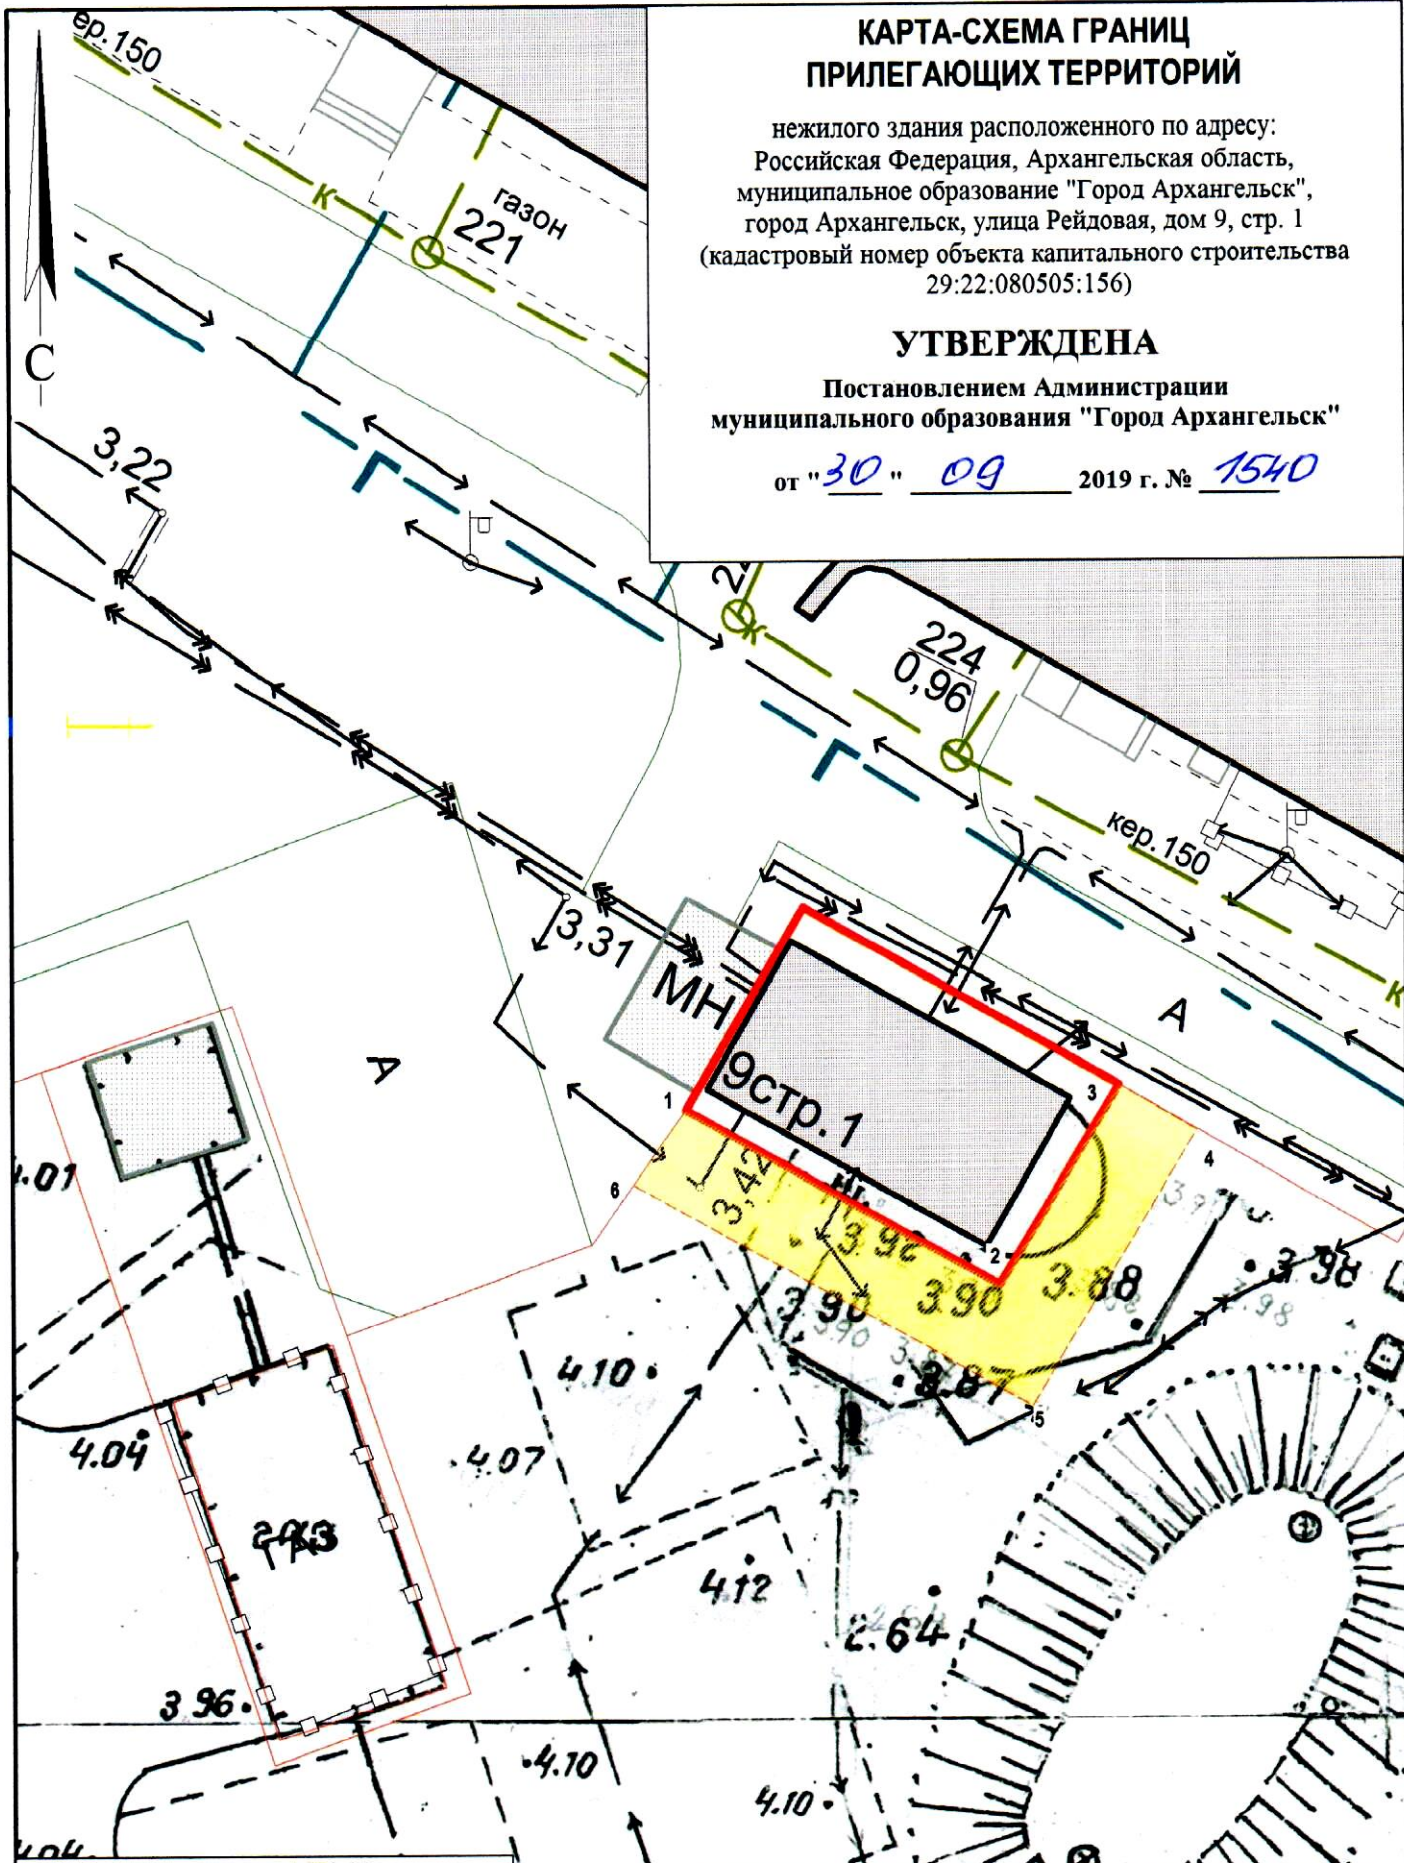

#### Система координат МСК-29

Обозначение характерных точек границ	координаты, м	
	X	Y
1	646586.03	2523318.77
2	646580.55	2523329.40
3	646587.37	2523333.12
4	646585.93	2523335.75
5	646576.54	2523330.63
6	646583.48	2523317.14

#### УСЛОВНЫЕ ОБОЗНАЧЕНИЯ:

- изображение границ земельного участка по ул. Рейдовая, дом 9, стр. 1
- изображение границ прилегающих территорий

Масштаб 1 : 250