


# КАРТА-СХЕМА ГРАНИЦ ПРИЛЕГАЮЩИХ ТЕРРИТОРИЙ

нежилого здания расположенного по адресу:  
Российская Федерация, Архангельская область,  
муниципальное образование "Город Архангельск",  
город Архангельск, шоссе Лахтинское, дом 18, корпус 1  
(кадастровый номер объекта капитального строительства  
29:16:221301:87)

## УТВЕРЖДЕНА

Постановлением Администрации  
муниципального образования "Город Архангельск"

от "28" 10 2019 г. № 1745

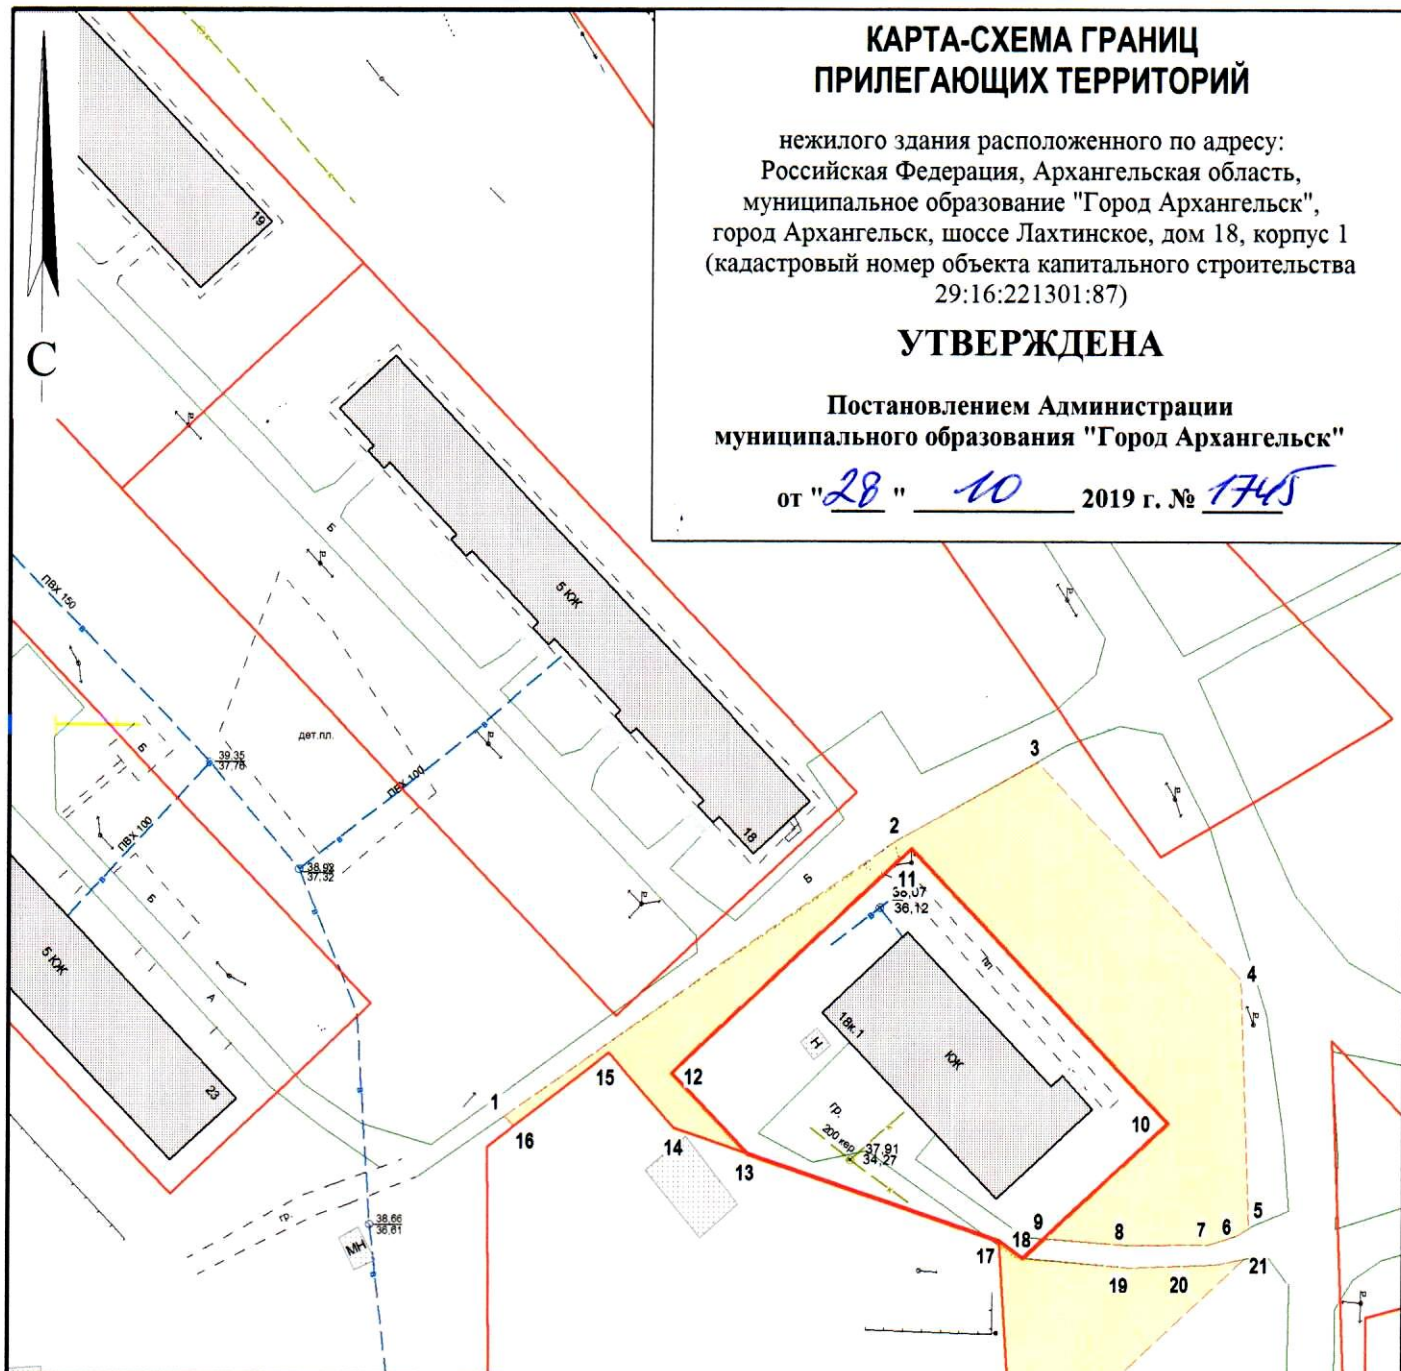

Система координат МСК-29		
Обозначение характерных точек границы	координаты, м	
	X	Y
1	638044.17	2525289.05
2	638082.61	2525339.53
3	638093.69	2525357.67
4	638066.05	2525385.86
5	638033.25	2525388.29
6	638032.24	2525386.79
7	638030.88	2525383.05
8	638030.36	2525372.22
9	638030.79	2525361.19
10	638046.72	2525377.00
11	638081.59	2525341.44
12	638050.78	2525310.90
13	638040.48	2525321.44
14	638043.47	2525311.55
15	638053.07	2525302.51
16	638042.86	2525290.38
17	638030.24	2525355.28
18	638028.07	2525358.50
19	638027.43	2525372.79
20	638028.31	2525384.04
21	638029.22	2525387.81
22	638002.23	2525361.05
23	638004.33	2525357.94

**УСЛОВНЫЕ ОБОЗНАЧЕНИЯ:**

- изображение границ земельного участка по шоссе Лахтинское, дом 18, корпус 1
- изображение границ прилегающих территорий

Масштаб 1 : 1000