


КАРТА-СХЕМА ГРАНИЦ ПРИЛЕГАЮЩИХ ТЕРРИТОРИЙ

нежилого здания расположенного по адресу:
Российская Федерация, Архангельская область,
муниципальное образование "Город Архангельск",
город Архангельск, улица Ярославская, дом 65
(кадастровый номер объекта капитального строительства
29:22:022519:34)

УТВЕРЖДЕНА

Постановлением Администрации
муниципального образования "Город Архангельск"

от "01" 08 2019 г. № 1109

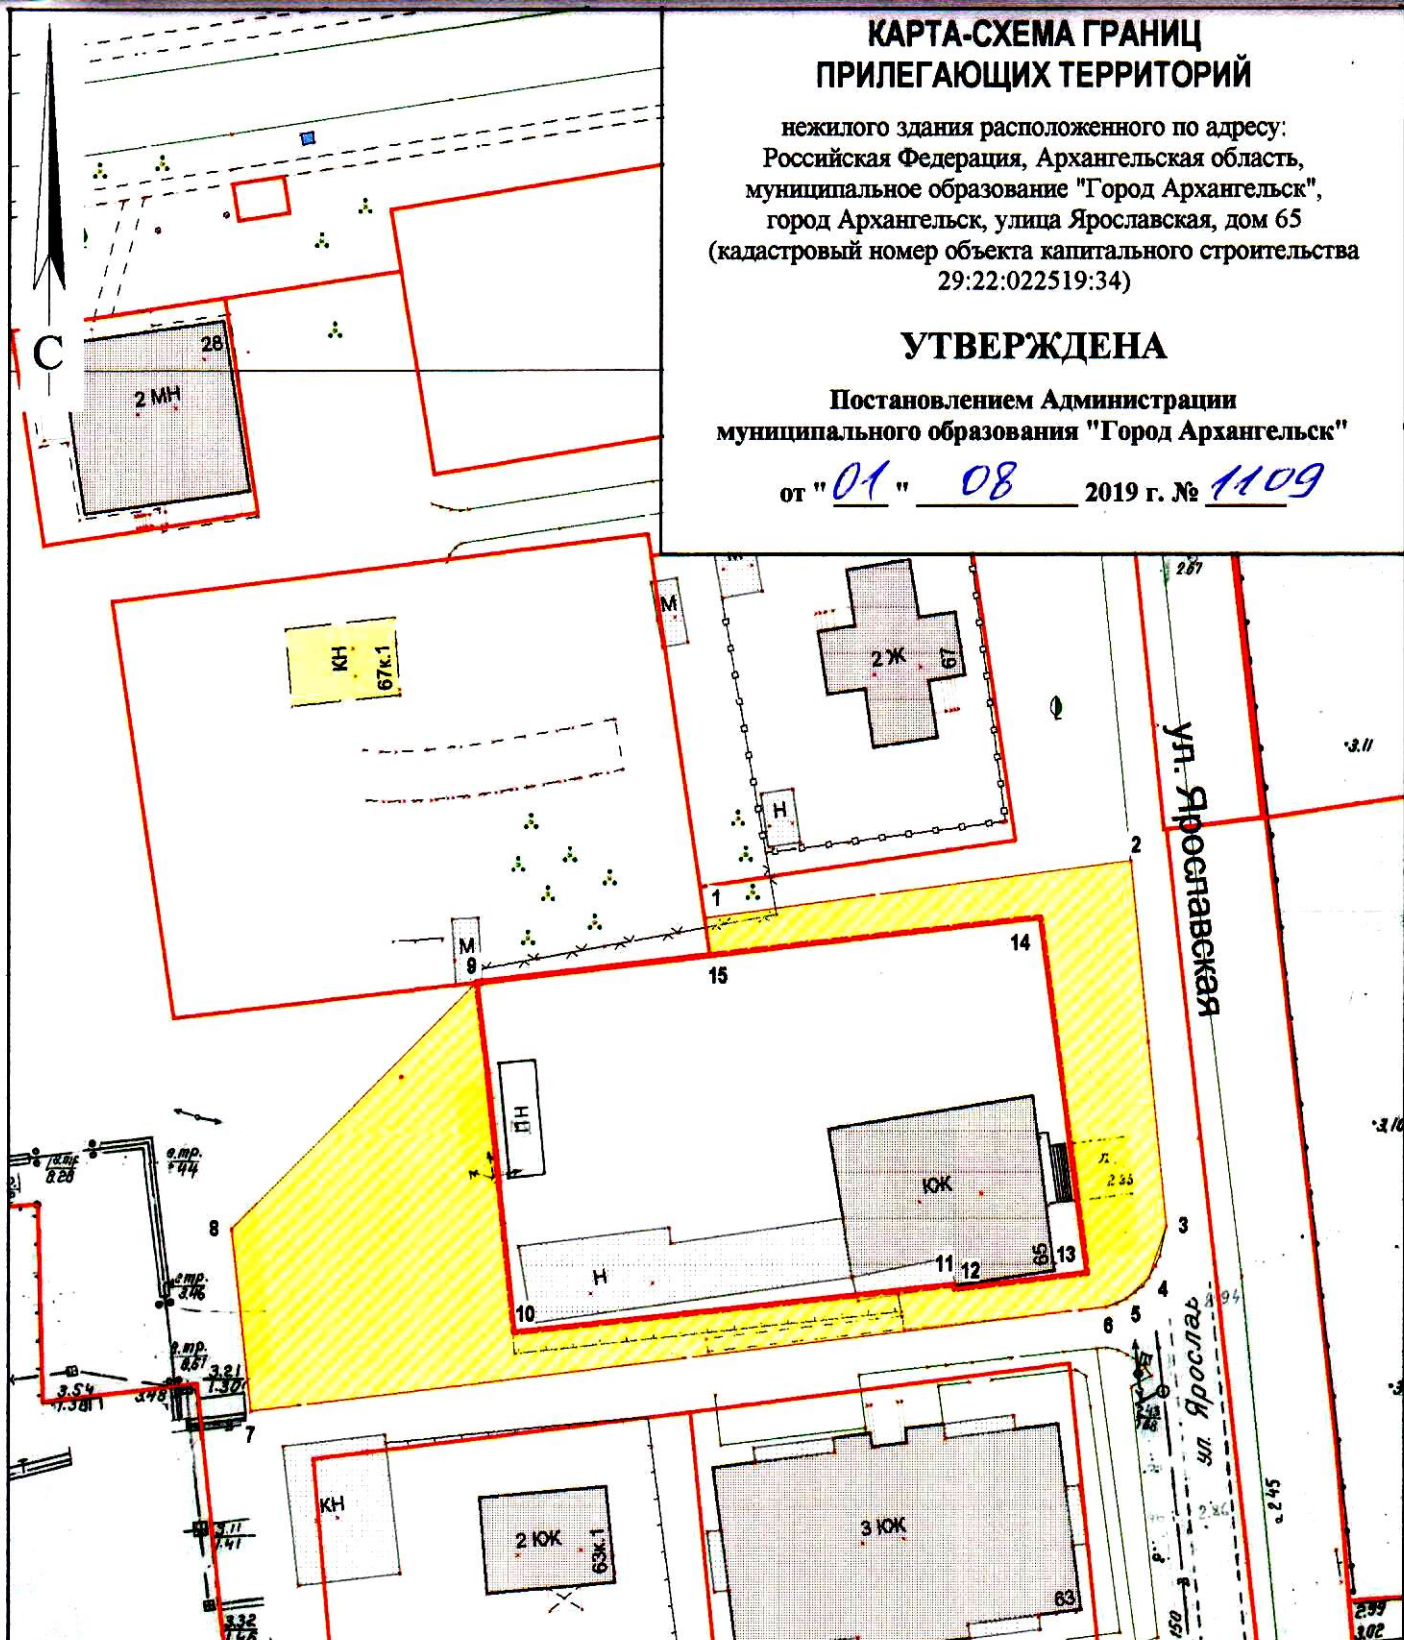

Система координат МСК-29

Обозначение характерных точек границ	координаты, м	
	X	Y
1	656608.73	2518986.62
2	656615.47	2519025.90
3	656581.86	2519030.51
4	656577.08	2519029.12
5	656575.06	2519027.09
6	656574.22	2519025.28
7	656561.75	2518946.40
8	656578.44	2518943.98
9	656602.00	2518965.74
10	656569.82	2518970.49
11	656575.75	2519011.04
12	656575.33	2519011.13
13	656577.29	2519023.42
14	656609.94	2519017.75
15	656605.28	2518987.27

УСЛОВНЫЕ ОБОЗНАЧЕНИЯ:

- изображение границ земельного участка по ул. Ярославской, дом 65
- изображение границ прилегающих территорий

Масштаб 1 : 700