


КАРТА-СХЕМА ГРАНИЦ ПРИЛЕГАЮЩИХ ТЕРРИТОРИЙ

нежилого здания расположенного по адресу:
Российская Федерация, Архангельская область,
муниципальное образование "Город Архангельск",
город Архангельск, улица Советская, дом 17
(кадастровый номер земельного участка 29:22:022545:6)

УТВЕРЖДЕНА

Постановлением Администрации
муниципального образования "Город Архангельск"

от " 08 " 10 2019 г. № 1586

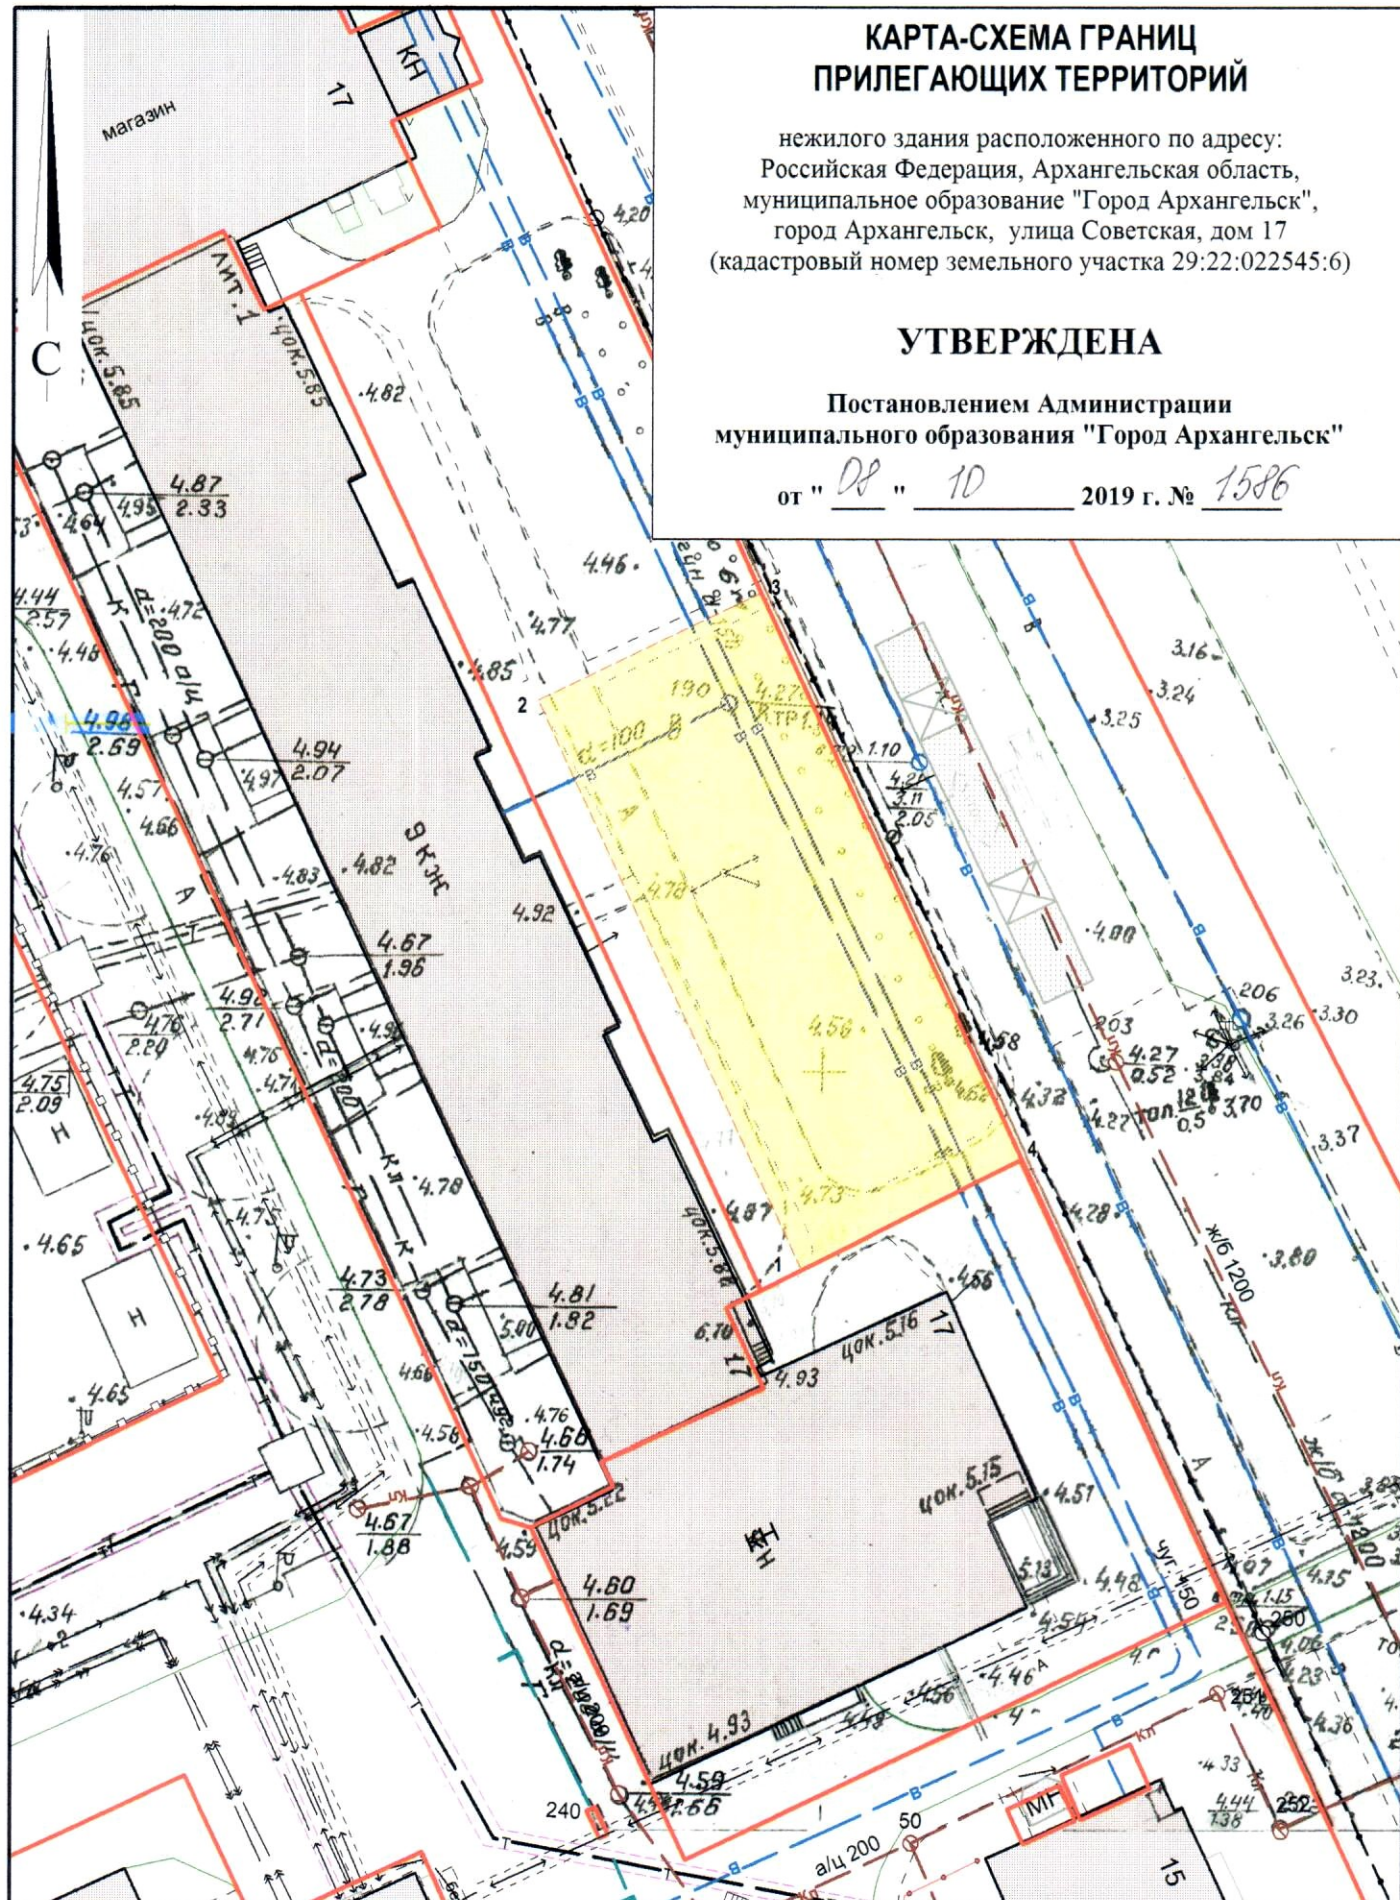

Система координат МСК-29

Обозначение характерных точек границ	координаты, м	
	X	Y
1	655449.44	2519098.17
2	655486.26	2519079.16
3	655493.92	2519093.63
4	655457.25	2519112.37

УСЛОВНЫЕ ОБОЗНАЧЕНИЯ:

- изображение границ земельного участка по ул. Советская, дом 17
- изображение границ прилегающих территорий

Масштаб 1 : 500