


КАРТА-СХЕМА ГРАНИЦ ПРИЛЕГАЮЩИХ ТЕРРИТОРИЙ

нежилого здания расположенного по адресу:
Российская Федерация, Архангельская область,
городской округ "Город Архангельск",
город Архангельск, улица Дружбы, дом 39, корпус 2
(кадастровый номер объекта капитального
строительства 29:22:060703:125)

УТВЕРЖДЕНА

Постановлением Администрации
городского округа "Город Архангельск"

от " 4 " июня 2021 г. № 1046

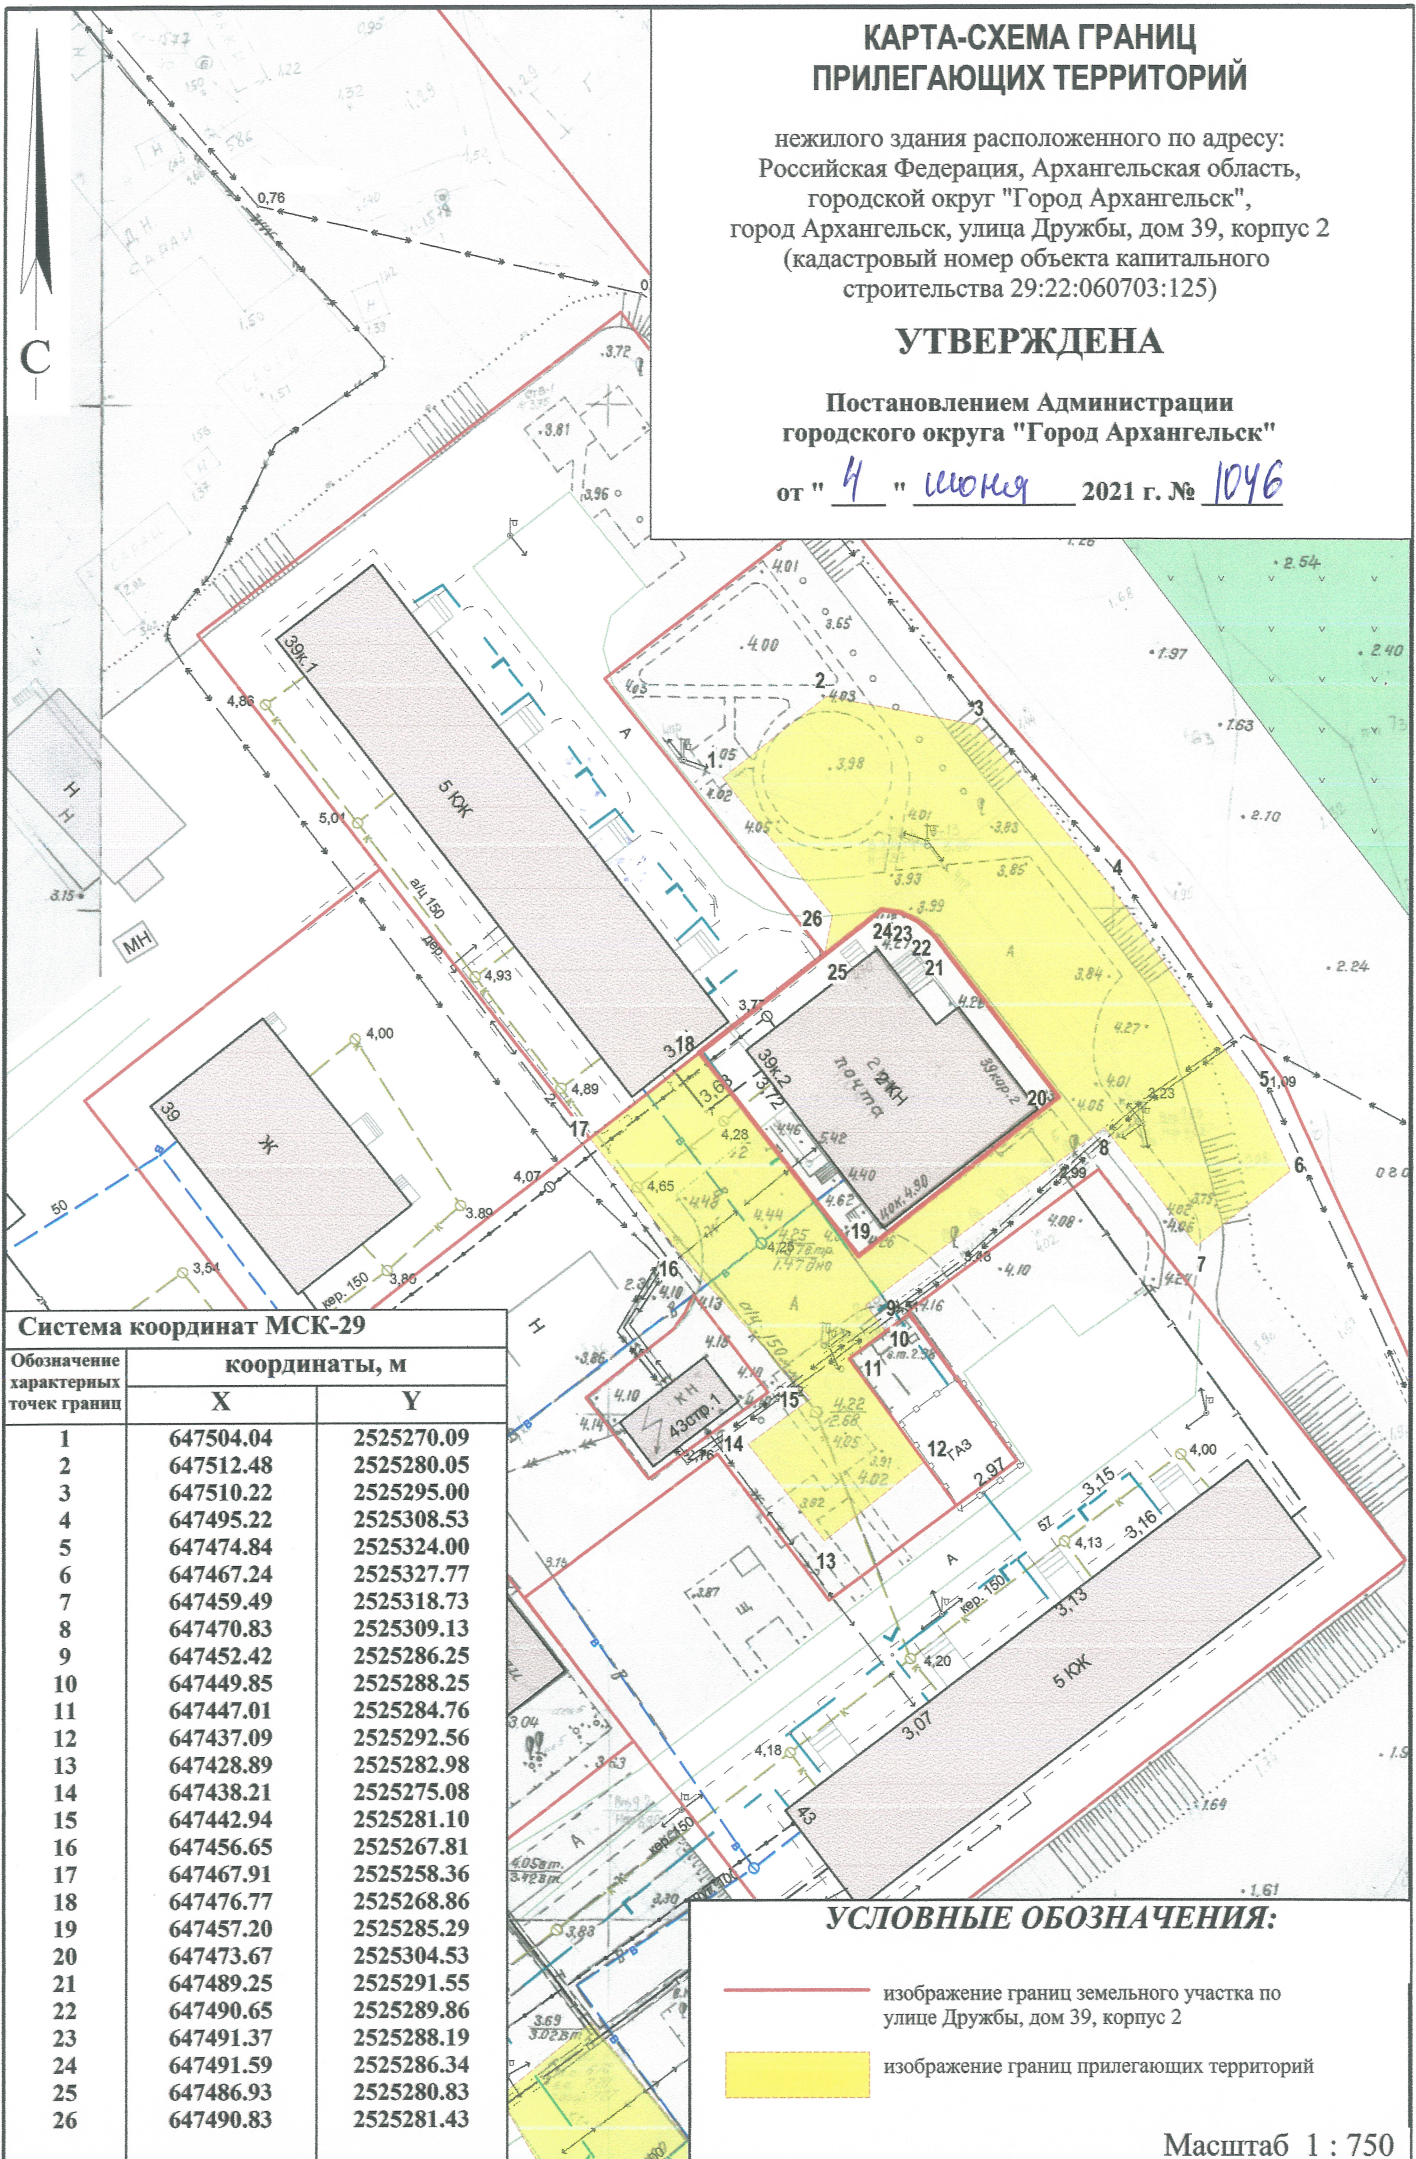

Система координат МСК-29

Обозначение характерных точек границ	координаты, м	
	X	Y
1	647504.04	2525270.09
2	647512.48	2525280.05
3	647510.22	2525295.00
4	647495.22	2525308.53
5	647474.84	2525324.00
6	647467.24	2525327.77
7	647459.49	2525318.73
8	647470.83	2525309.13
9	647452.42	2525286.25
10	647449.85	2525288.25
11	647447.01	2525284.76
12	647437.09	2525292.56
13	647428.89	2525282.98
14	647438.21	2525275.08
15	647442.94	2525281.10
16	647456.65	2525267.81
17	647467.91	2525258.36
18	647476.77	2525268.86
19	647457.20	2525285.29
20	647473.67	2525304.53
21	647489.25	2525291.55
22	647490.65	2525289.86
23	647491.37	2525288.19
24	647491.59	2525286.34
25	647486.93	2525280.83
26	647490.83	2525281.43

УСЛОВНЫЕ ОБОЗНАЧЕНИЯ:

- изображение границ земельного участка по улице Дружбы, дом 39, корпус 2
- изображение границ прилегающих территорий

Масштаб 1 : 750