


## КАРТА-СХЕМА ГРАНИЦ ПРИЛЕГАЮЩИХ ТЕРРИТОРИЙ

нежилого здания расположенного по адресу:  
Российская Федерация, Архангельская область,  
городской округ "Город Архангельск",  
город Архангельск, улица Суфтина 1-й проезд, дом 8,  
строение 1 (кадастровый номер объекта капитального  
строительства 29:22:050107:1057)

**УТВЕРЖДЕНА**

Постановлением Администрации  
городского округа "Город Архангельск"

от "14" *июня* 2022 г. № *1124*

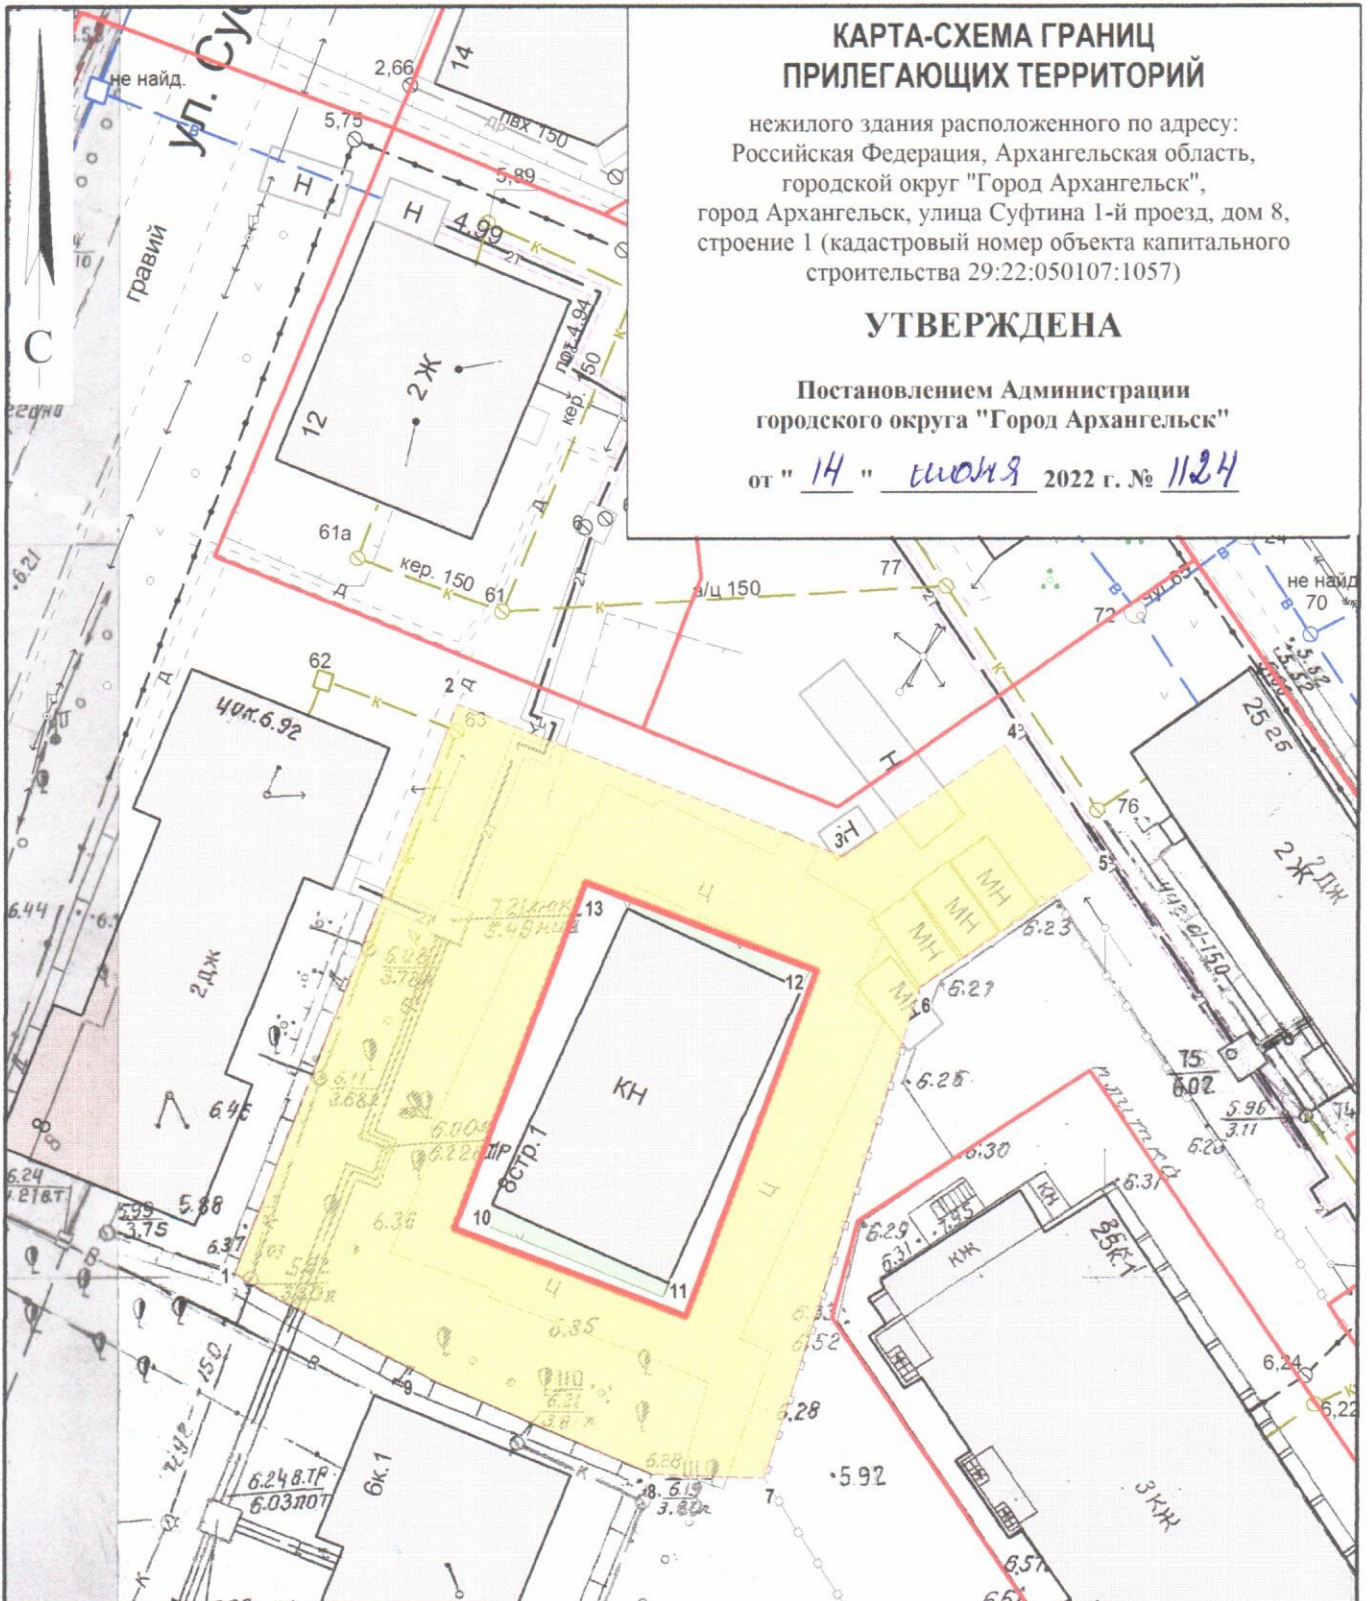

Система координат МСК-29		
Обозначение характерных точек границы	координаты, м	
	X	Y
1	651883.88	2521045.45
2	651923.37	2521059.13
3	651913.95	2521085.93
4	651922.02	2521096.66
5	651913.61	2521103.04
6	651905.26	2521091.54
7	651871.37	2521082.23
8	651871.34	2521074.62
9	651877.14	2521059.42
10	651887.57	2521060.32
11	651882.16	2521076.44
12	651906.15	2521084.48
13	651911.56	2521068.36

### УСЛОВНЫЕ ОБОЗНАЧЕНИЯ:

- изображение границ земельного участка по улице Суфтина 1-й проезд, дом 8, строение 1
- изображение границ прилегающих территорий

Масштаб 1 : 500