


КАРТА-СХЕМА ГРАНИЦ ПРИЛЕГАЮЩИХ ТЕРРИТОРИЙ

нежилого здания расположенного по адресу:
Российская Федерация, Архангельская область,
городской округ "Город Архангельск",
город Архангельск, проспект Ломоносова, дом 130,
строение 1 (кадастровый номер объекта капитального
строительства 29:22:050510:87)

УТВЕРЖДЕНА

Постановлением Администрации
городского округа "Город Архангельск"

от "14" *июня* 2022 г. № *1130*

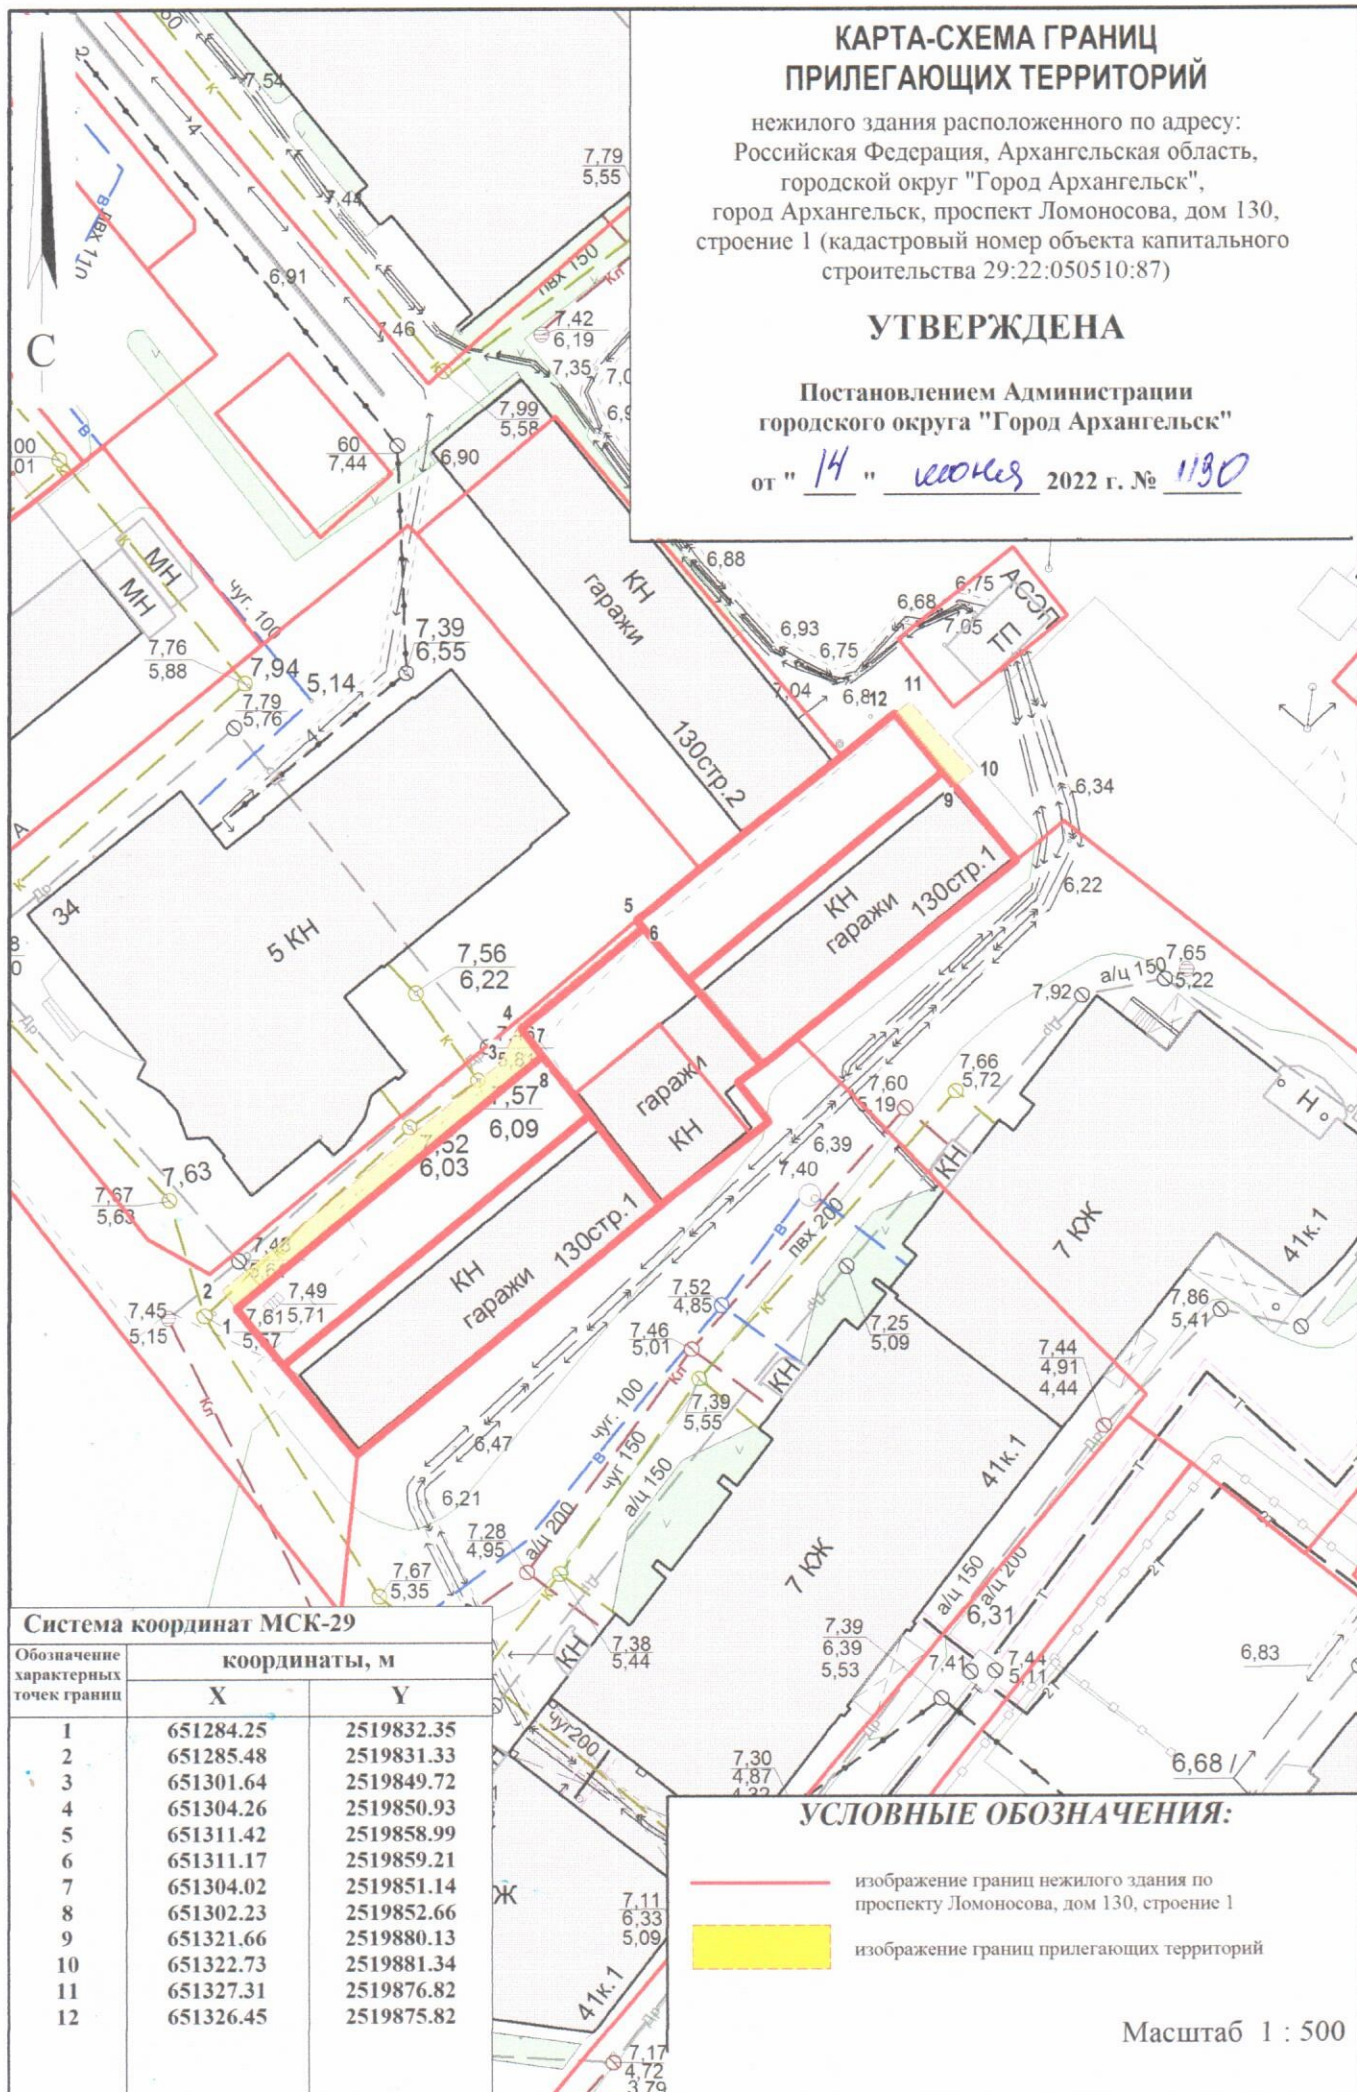

Система координат МСК-29

Обозначение характерных точек границ	координаты, м	
	X	Y
1	651284.25	2519832.35
2	651285.48	2519831.33
3	651301.64	2519849.72
4	651304.26	2519850.93
5	651311.42	2519858.99
6	651311.17	2519859.21
7	651304.02	2519851.14
8	651302.23	2519852.66
9	651321.66	2519880.13
10	651322.73	2519881.34
11	651327.31	2519876.82
12	651326.45	2519875.82

УСЛОВНЫЕ ОБОЗНАЧЕНИЯ:

- изображение границ нежилого здания по проспекту Ломоносова, дом 130, строение 1
- изображение границ прилегающих территорий

Масштаб 1 : 500