


КАРТА-СХЕМА ГРАНИЦ ПРИЛЕГАЮЩИХ ТЕРРИТОРИЙ

нежилого здания расположенного по адресу:
Российская Федерация, Архангельская область,
муниципальное образование "Город Архангельск",
город Архангельск, проспект Чумбарова-Лучинского, дом 47,
корпус 1 (кадастровый номер объекта капитального
строительства 29:22:050512:97)

УТВЕРЖДЕНА

Постановлением Администрации
муниципального образования "Город Архангельск"

от "15" 07 2020 г. № 1188

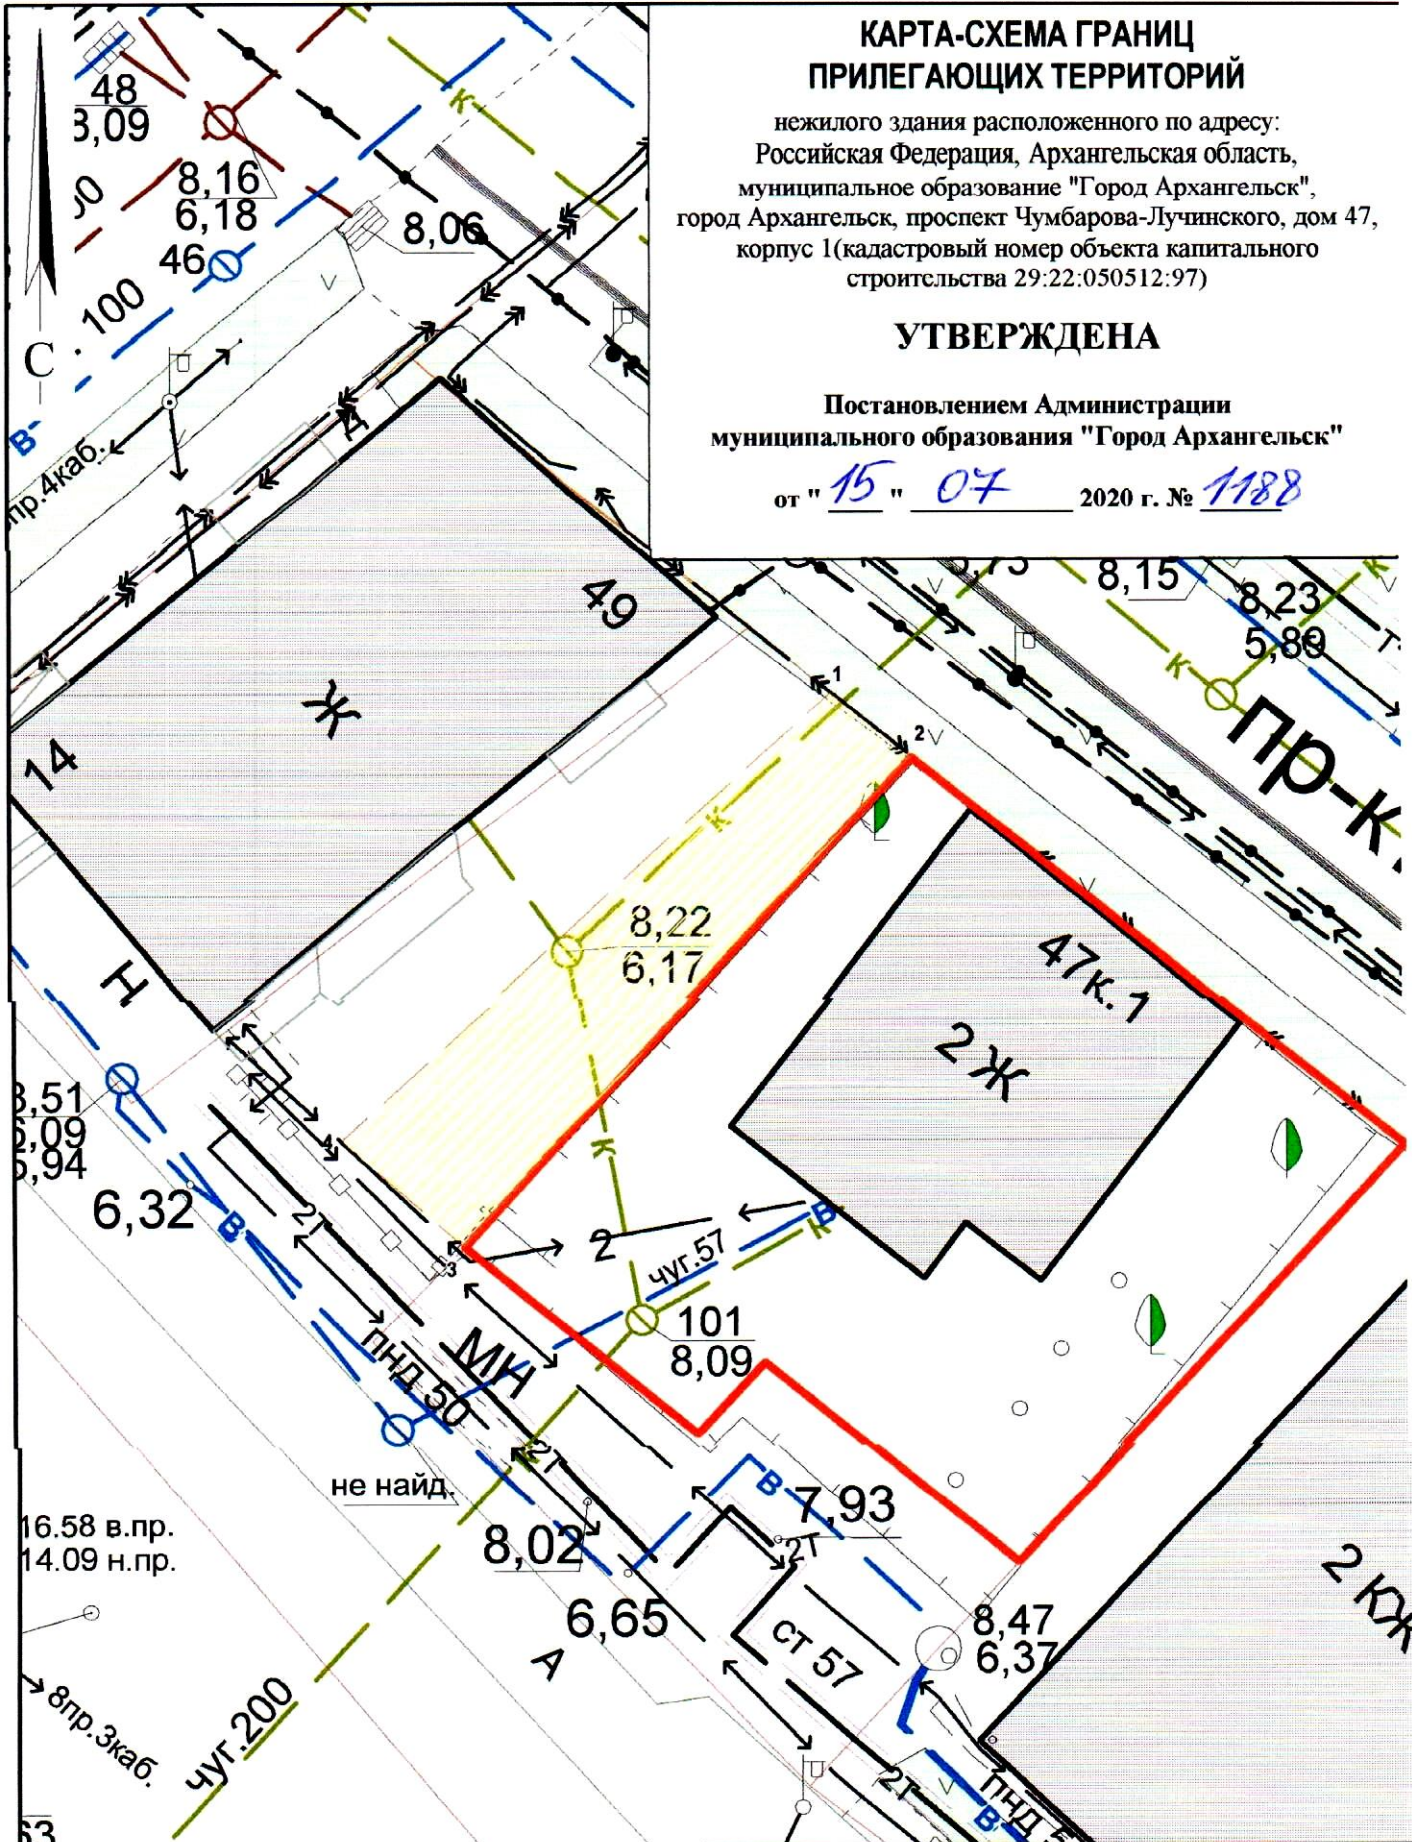

16.58 в.пр.
14.09 н.пр.

Система координат МСК-29		
Обозначение характерных точек границ	координаты, м	
	X	Y
1	651134.08	2519523.76
2	651131.98	2519526.53
3	651115.18	2519512.23
4	651118.52	2519508.02

УСЛОВНЫЕ ОБОЗНАЧЕНИЯ:

- изображение границ земельного участка по проспекту Чумбарова-Лучинского, дом 47, корпус 1
- изображение границ прилегающих территорий

Масштаб 1 : 250