


ПРИЛОЖЕНИЕ
к схеме размещения нестационарных
торговых объектов на территории
муниципального образования
"Город Архангельск"

графическая план-схема объекта 2.1.59

Ломоносовский территориальный округ
г. Архангельска
ул. 23-й Гвардейской дивизии
(парк "Зарусье")

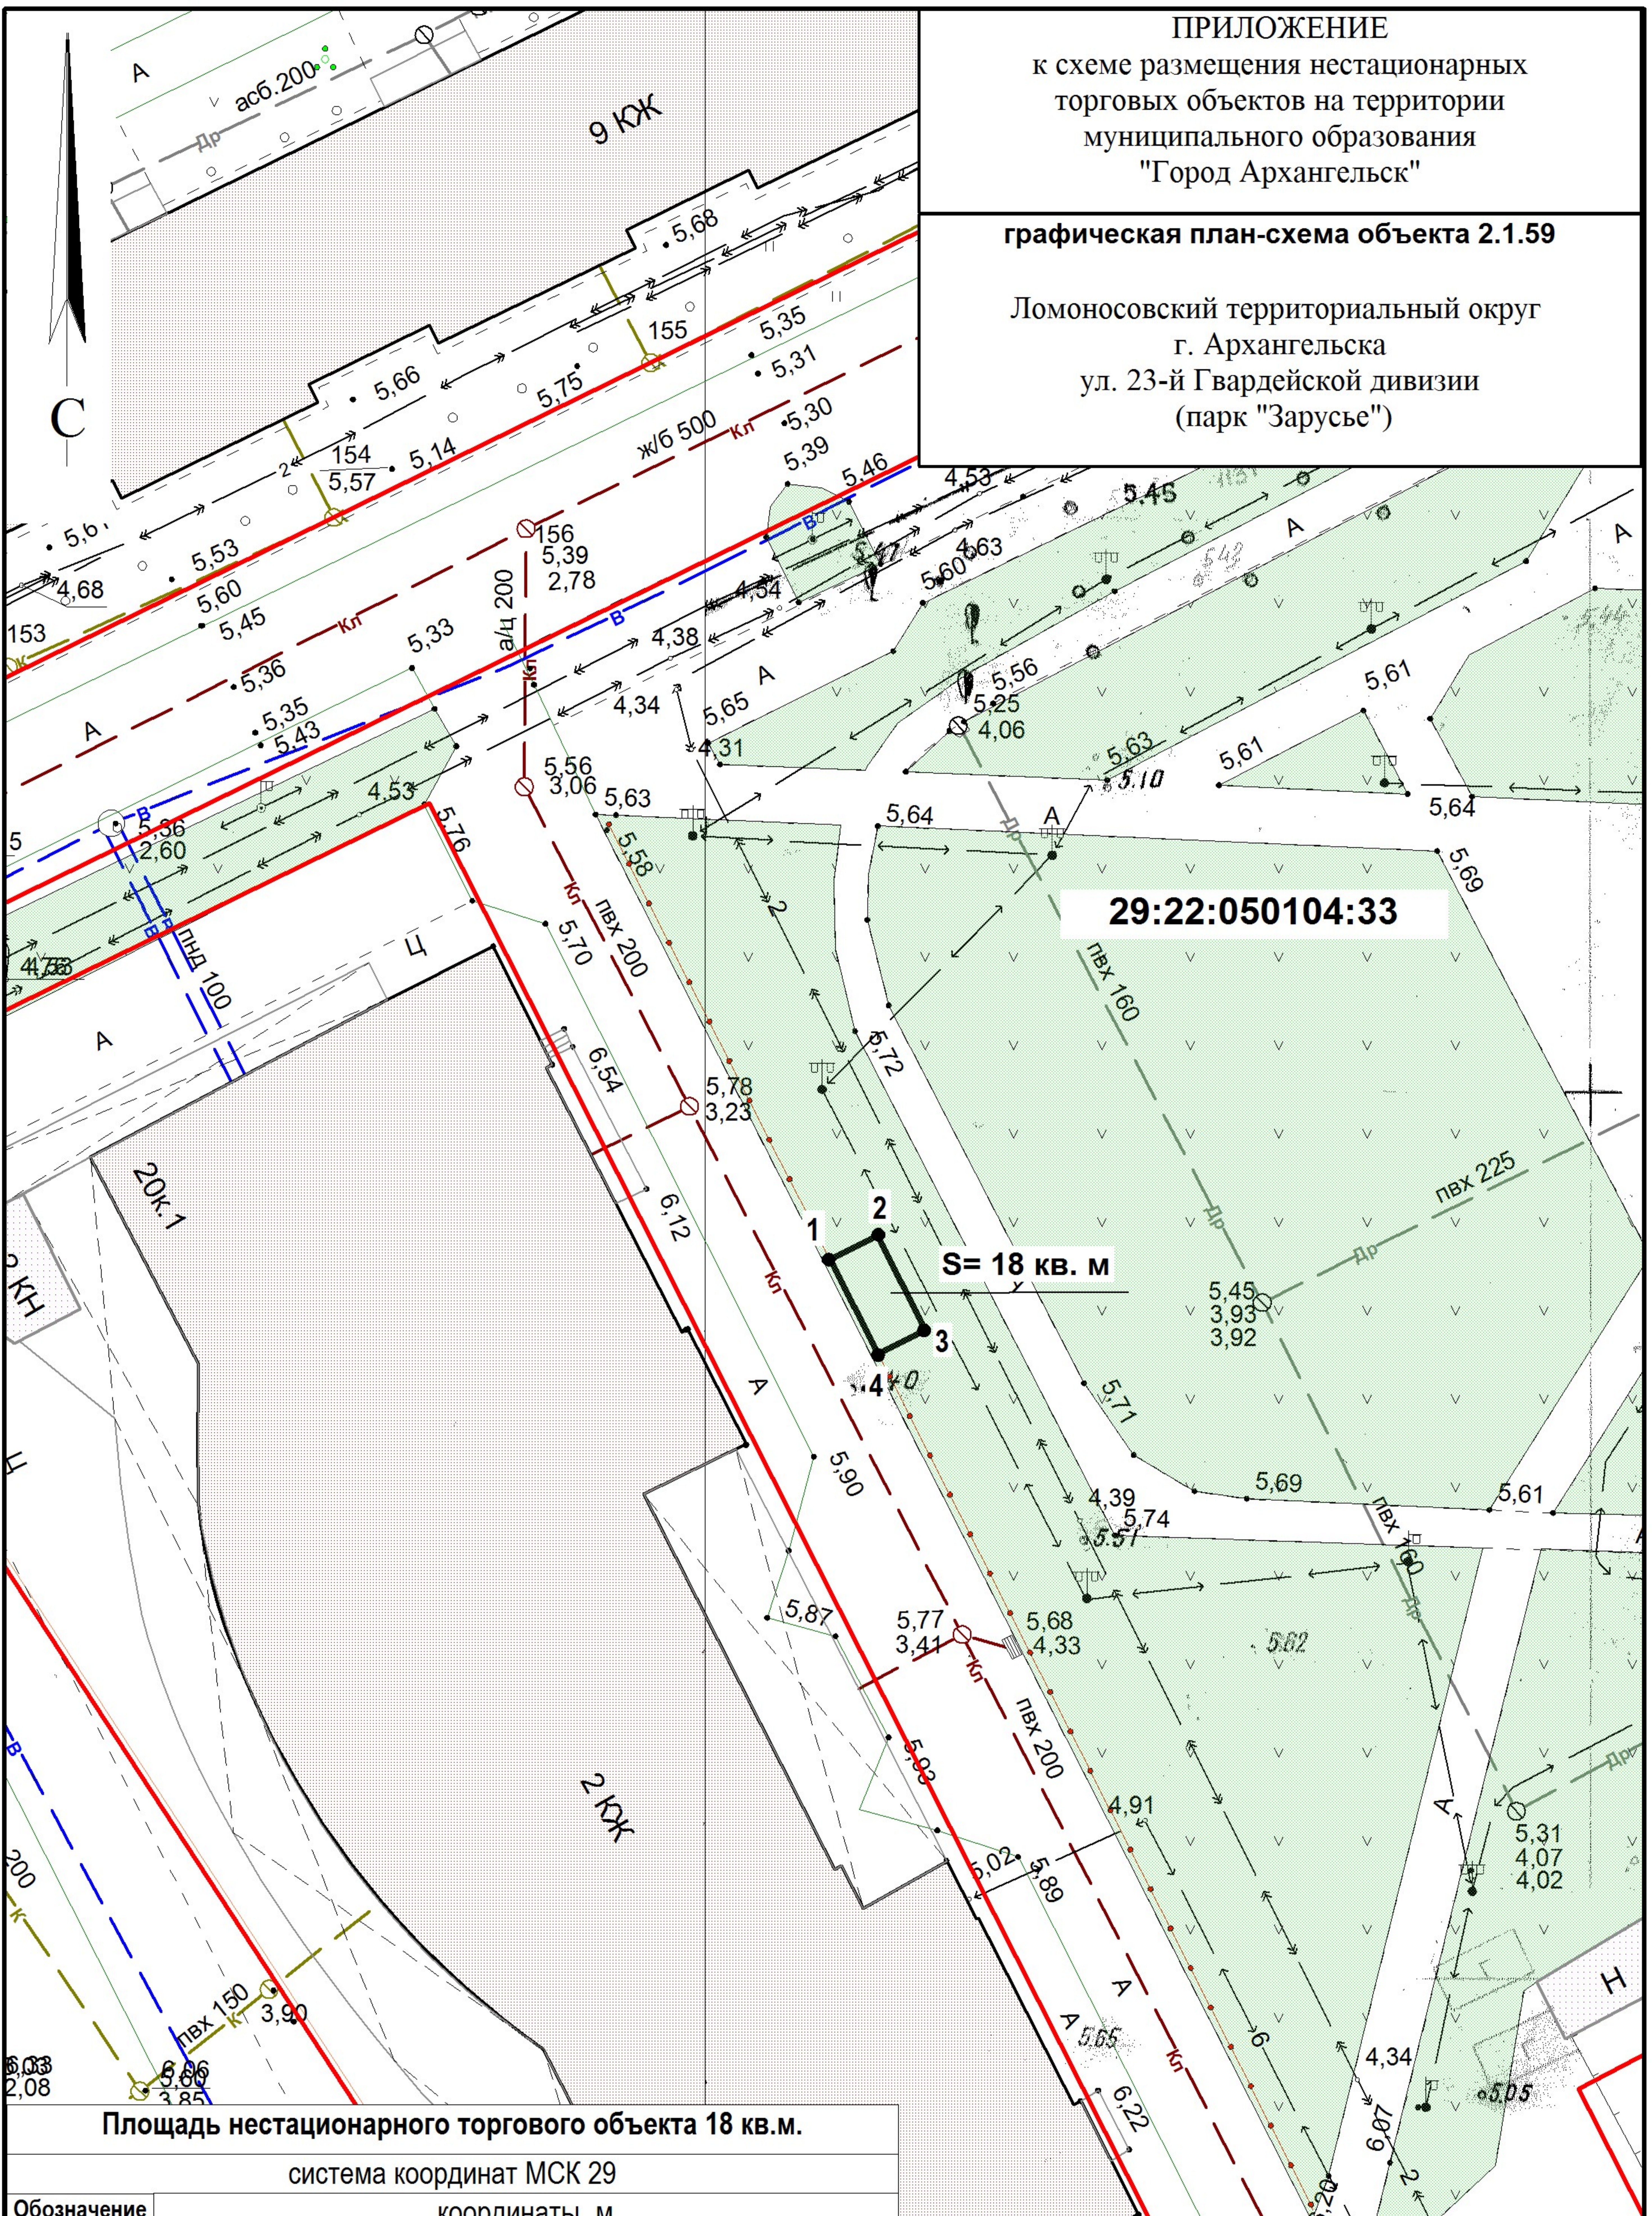

Площадь нестационарного торгового объекта 18 кв.м.

система координат МСК 29

Обозначение
характерных
точек границ

координаты, м

| | X | Y |
|---|-----------|------------|
| 1 | 651833.82 | 2521296.73 |
| 2 | 651835.25 | 2521299.37 |
| 3 | 651830.02 | 2521302.28 |
| 4 | 651828.58 | 2521299.65 |

УСЛОВНЫЕ ОБОЗНАЧЕНИЯ:

- граница места расположения нестационарного торгового объекта
- 1 обозначение характерной точки границы

М 1:500