


КАРТА-СХЕМА ГРАНИЦ ПРИЛЕГАЮЩИХ ТЕРРИТОРИЙ

нежилых зданий расположенных по адресам:
Российская Федерация, Архангельская область,
муниципальное образование "Город Архангельск",
город Архангельск, улица Выучейского, дом 5
(кадастровый номер объекта капитального строительства
29:22:050513:1392)

УТВЕРЖДЕНА

Постановлением Администрации
муниципального образования "Город Архангельск"

от "07" 08 2020 г. № 1305

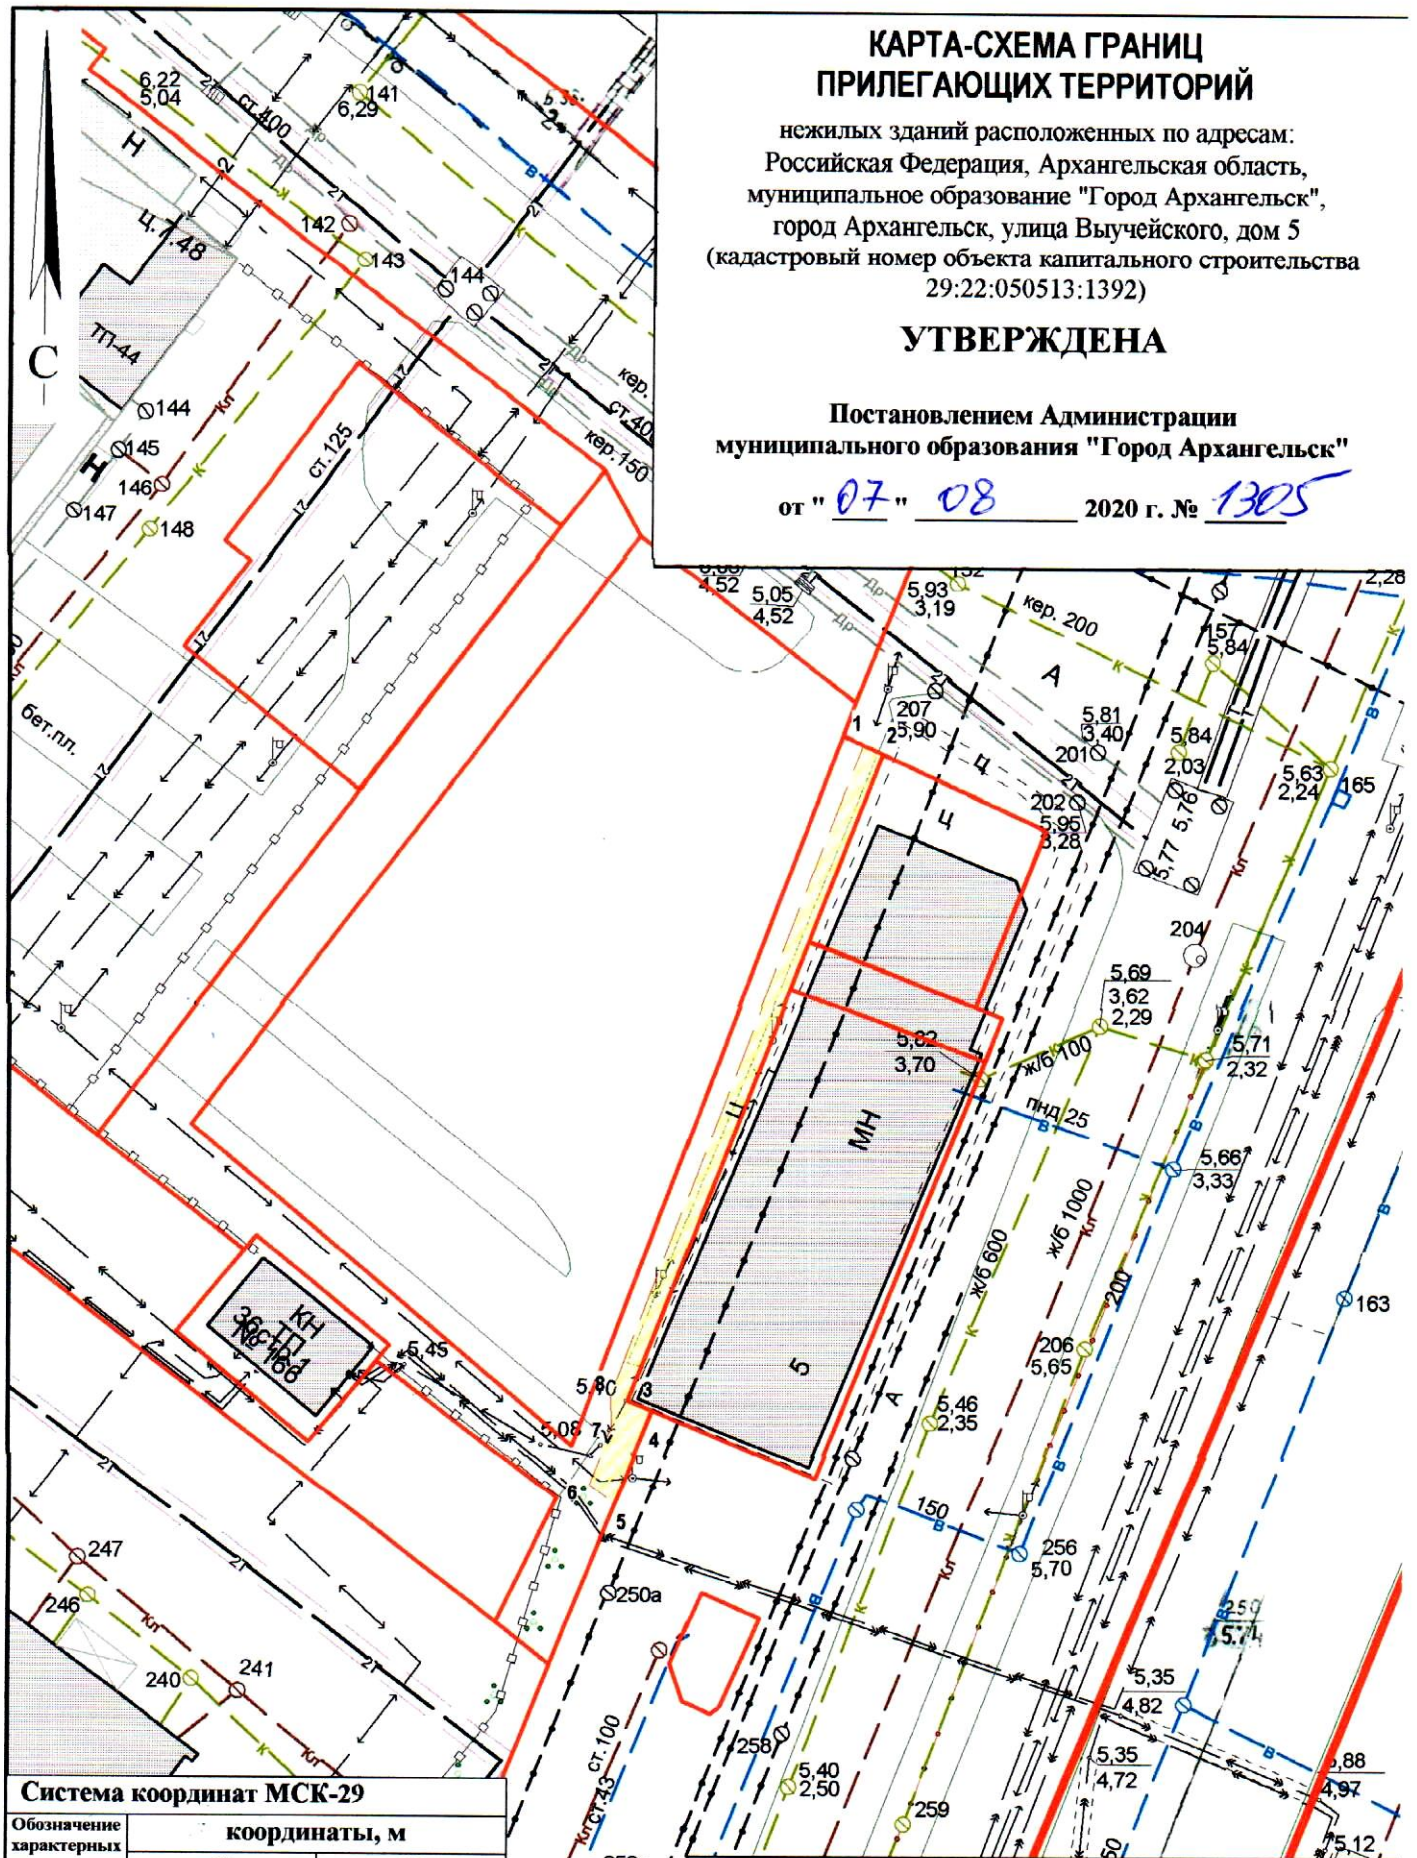

Система координат МСК-29

Обозначение характерных точек границ	координаты, м	
	X	Y
1	650549.79	2520310.78
2	650549.23	2520312.13
3	650505.57	2520297.06
4	650504.98	2520298.67
5	650498.62	2520296.42
6	650499.85	2520294.69
7	650503.83	2520296.08
8	650505.97	2520295.93

- УСЛОВНЫЕ ОБОЗНАЧЕНИЯ:**
- изображение границ земельного участка по улице Выучейского, дом 5
 - изображение границ прилегающих территорий

Масштаб 1 : 500