


КАРТА-СХЕМА ГРАНИЦ ПРИЛЕГАЮЩИХ ТЕРРИТОРИЙ

резервуара для хранения газообразных веществ
расположенного у здания по адресу: Российская Федерация,
Архангельская область, городской округ "Город Архангельск",
город Архангельск, улица Победы, дом 134

УТВЕРЖДЕНА

Постановлением Администрации
городского округа "Город Архангельск"

от " 31 " *август* 2023 г. № 134

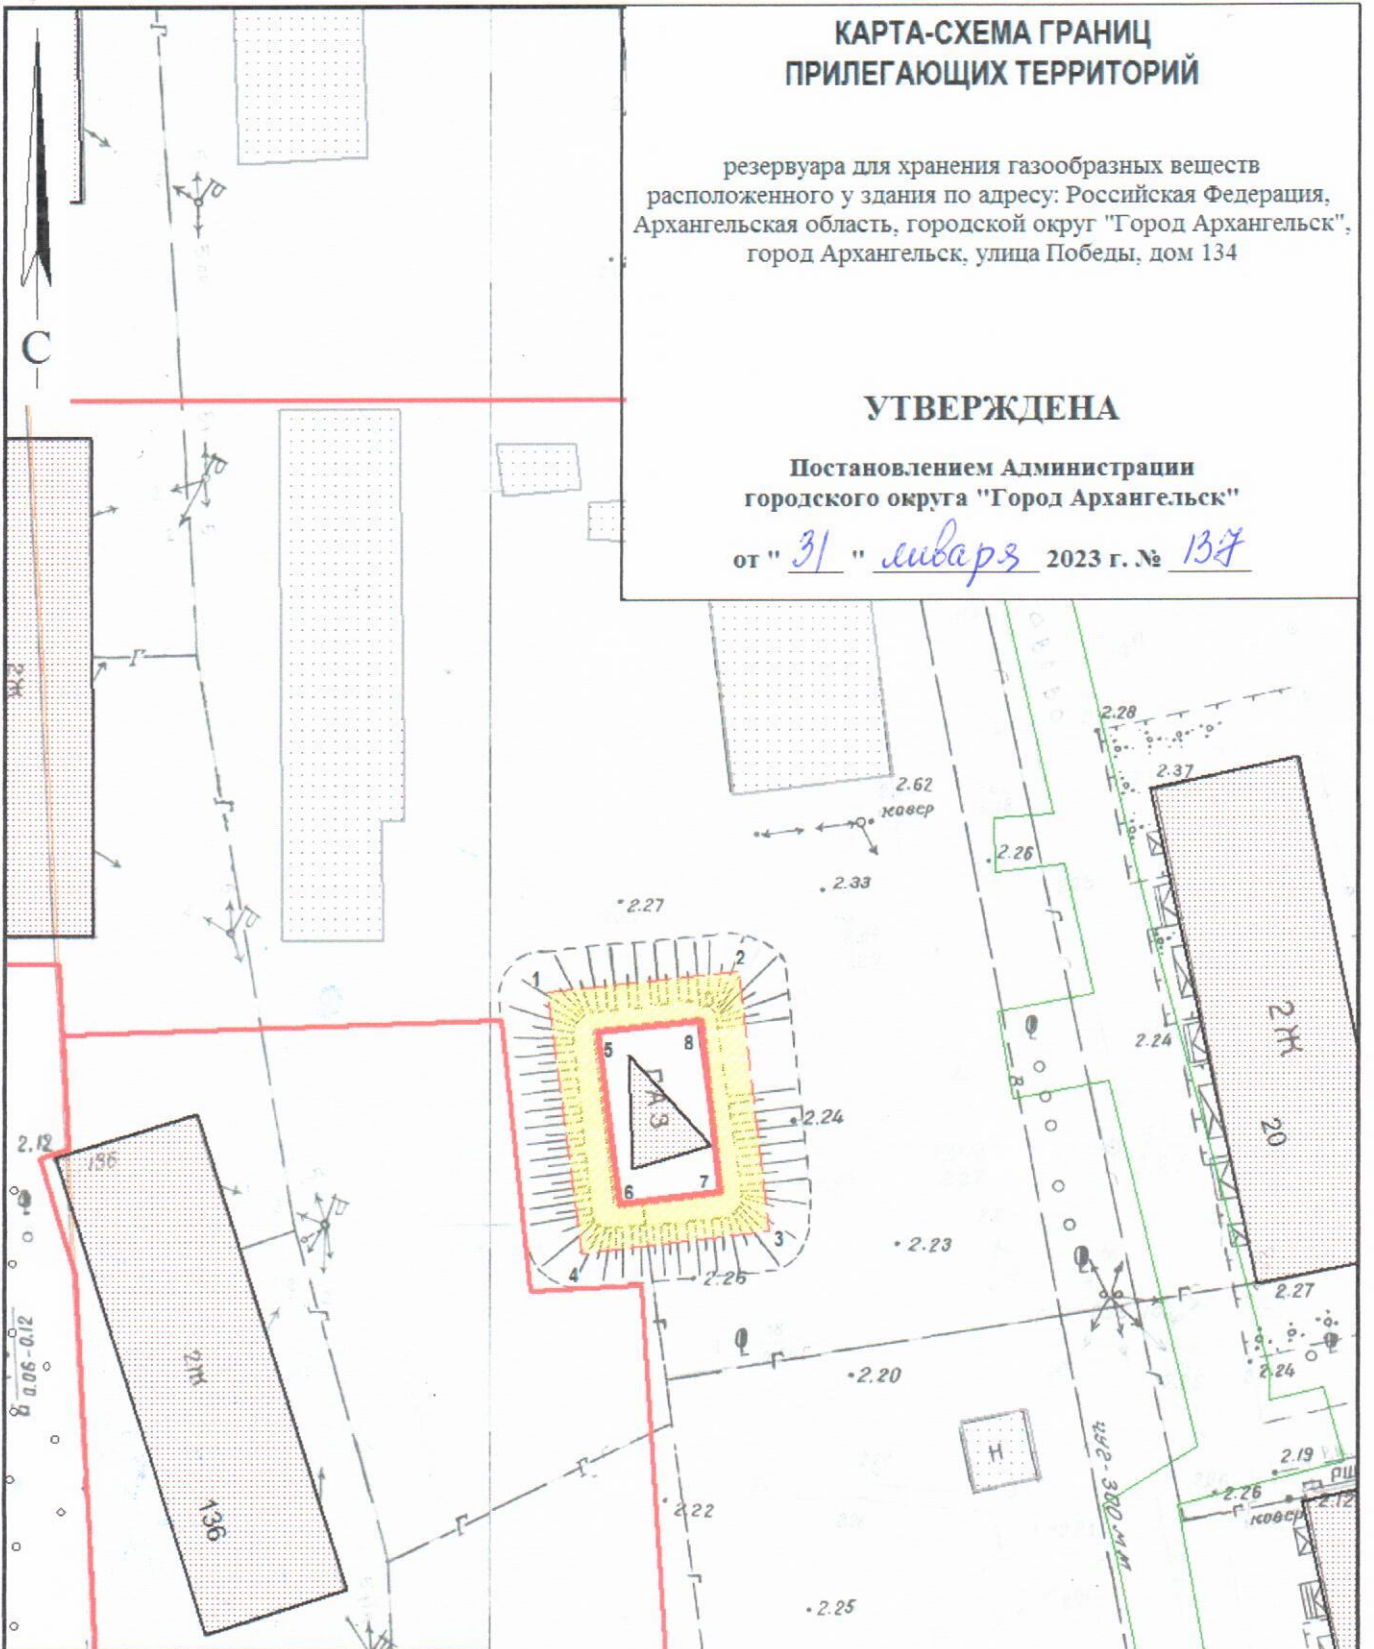

Система координат МСК-29

Обозначение характерных точек границ	координаты, м	
	X	Y
1	667544.95	2517939.94
2	667546.94	2517952.96
3	667529.27	2517955.73
4	667527.21	2517942.93
5	667542.45	2517943.41
6	667530.65	2517945.40
7	667531.76	2517952.31
8	667543.52	2517950.46

УСЛОВНЫЕ ОБОЗНАЧЕНИЯ:

- изображение границ земельного участка по улице Победы
- изображение границ прилегающих территорий

Масштаб 1 : 500