


## КАРТА-СХЕМА ГРАНИЦ ПРИЛЕГАЮЩИХ ТЕРРИТОРИЙ

нежилого здания расположенного по адресу:  
Российская Федерация, Архангельская область,  
городской округ "Город Архангельск",  
город Архангельск, улица Урицкого, дом 10, корпус 1  
(кадастровый номер объекта капитального  
строительства 29:22:050516:1083)

### УТВЕРЖДЕНА

Постановлением Администрации  
городского округа "Город Архангельск"

от " 10 " января 2021 г. № 14

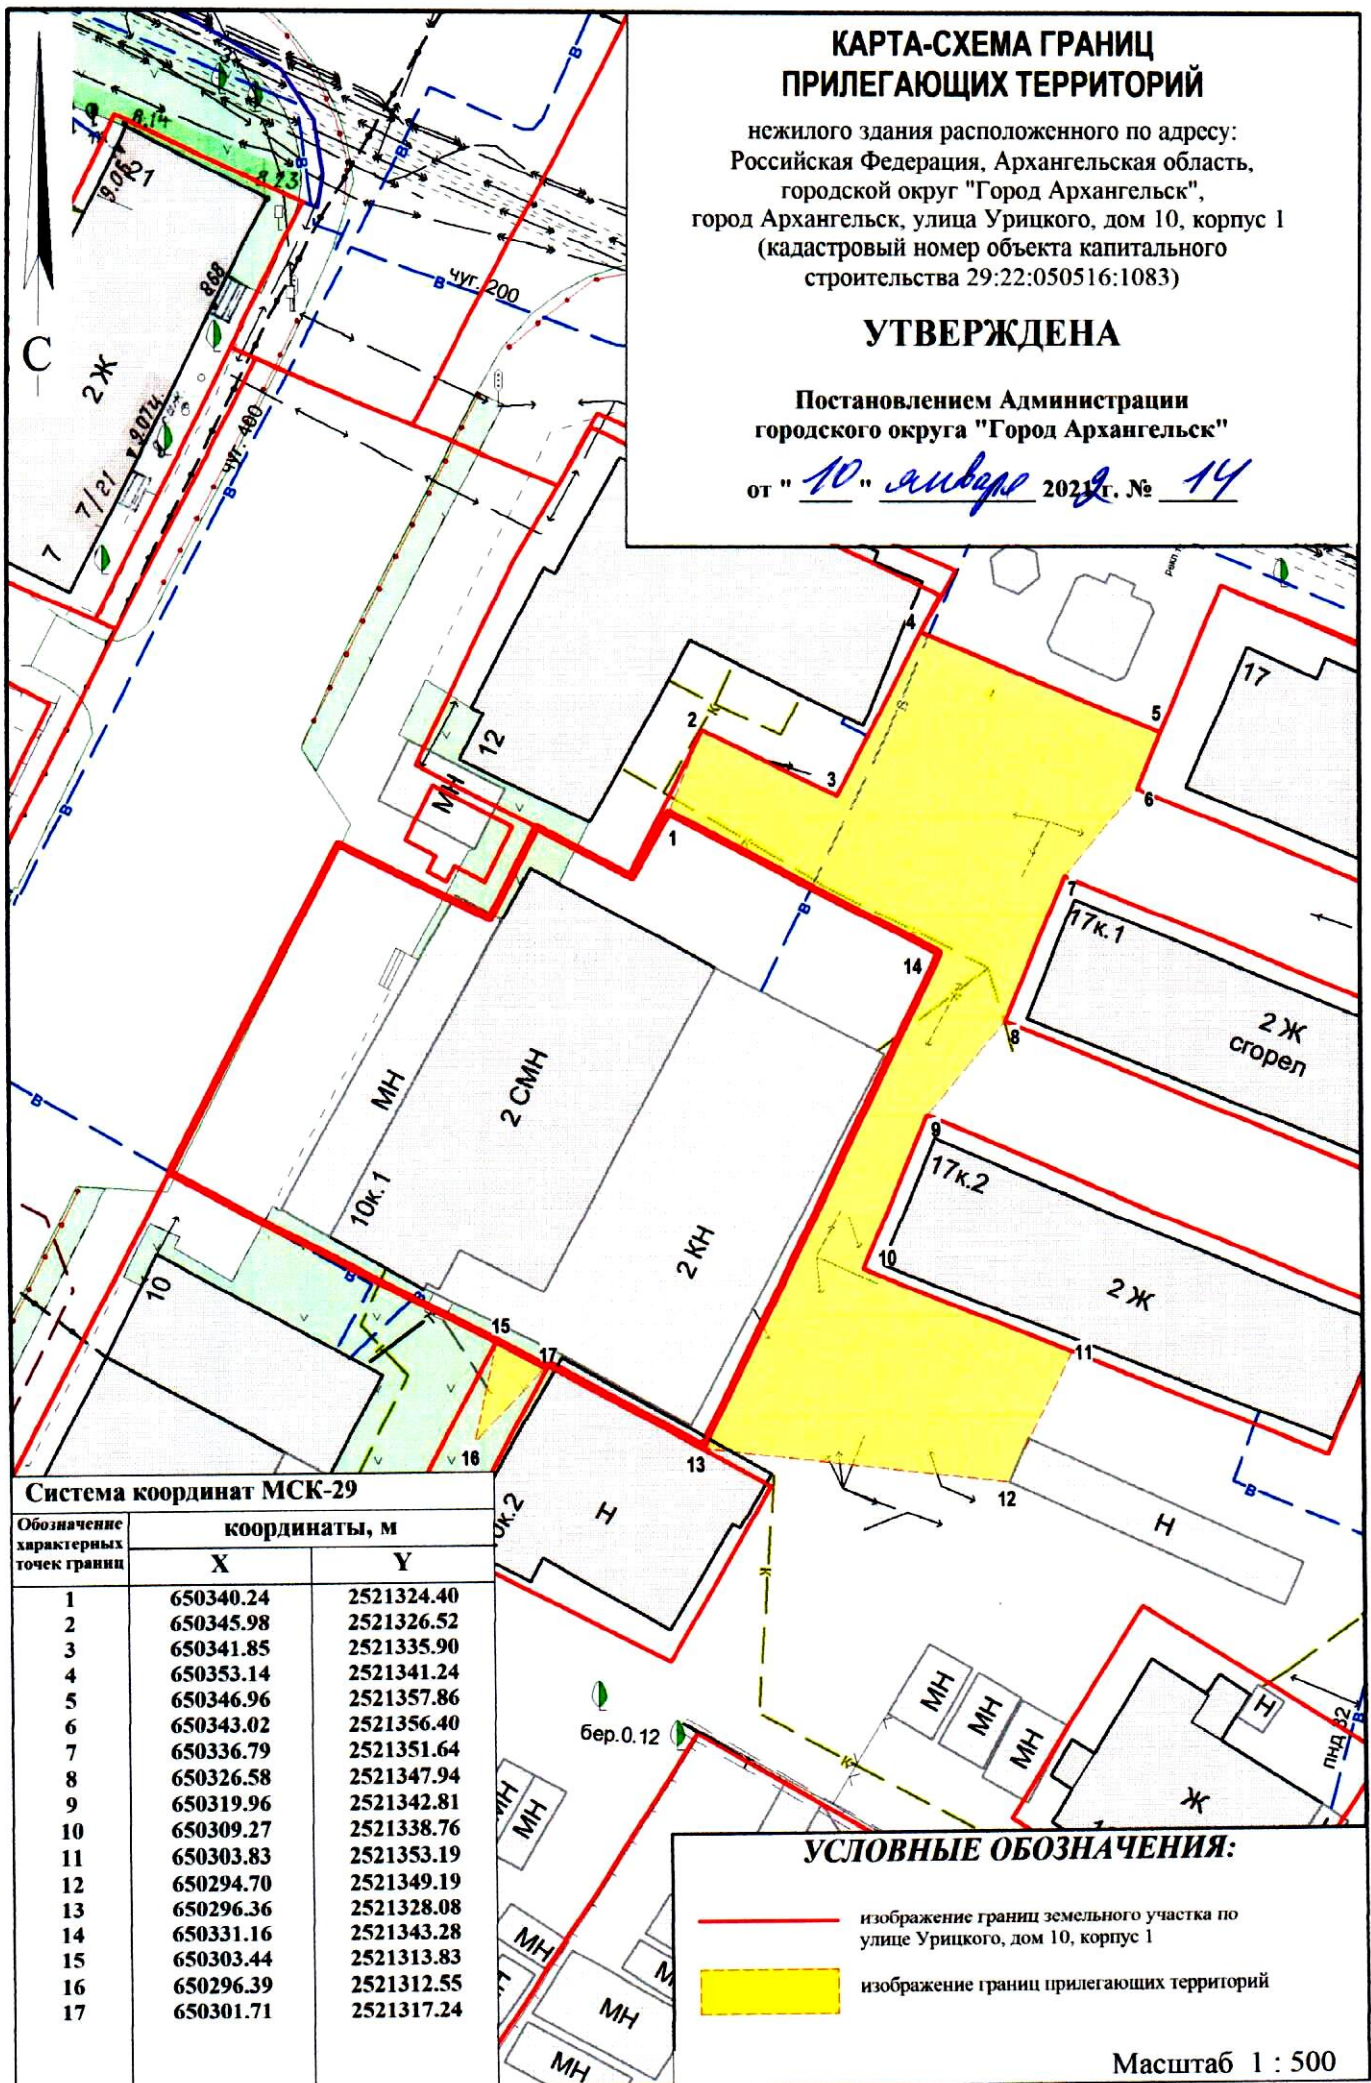

#### Система координат МСК-29

Обозначение характерных точек границ	координаты, м	
	X	Y
1	650340.24	2521324.40
2	650345.98	2521326.52
3	650341.85	2521335.90
4	650353.14	2521341.24
5	650346.96	2521357.86
6	650343.02	2521356.40
7	650336.79	2521351.64
8	650326.58	2521347.94
9	650319.96	2521342.81
10	650309.27	2521338.76
11	650303.83	2521353.19
12	650294.70	2521349.19
13	650296.36	2521328.08
14	650331.16	2521343.28
15	650303.44	2521313.83
16	650296.39	2521312.55
17	650301.71	2521317.24

#### УСЛОВНЫЕ ОБОЗНАЧЕНИЯ:

- изображение границ земельного участка по улице Урицкого, дом 10, корпус 1
- изображение границ прилегающих территорий

Масштаб 1 : 500