


## КАРТА-СХЕМА ГРАНИЦ ПРИЛЕГАЮЩИХ ТЕРРИТОРИЙ

нежилого здания расположенного по адресу:  
Российская Федерация, Архангельская область,  
муниципальное образование "Город Архангельск",  
город Архангельск, улица Тимме Я., дом 1,  
корпус 2 (кадастровый номер объекта капитального  
строительства 29:22:050103:1461)

**УТВЕРЖДЕНА**

Постановлением Администрации  
муниципального образования "Город Архангельск"

от " 18 " 09 2020 г. № 1518

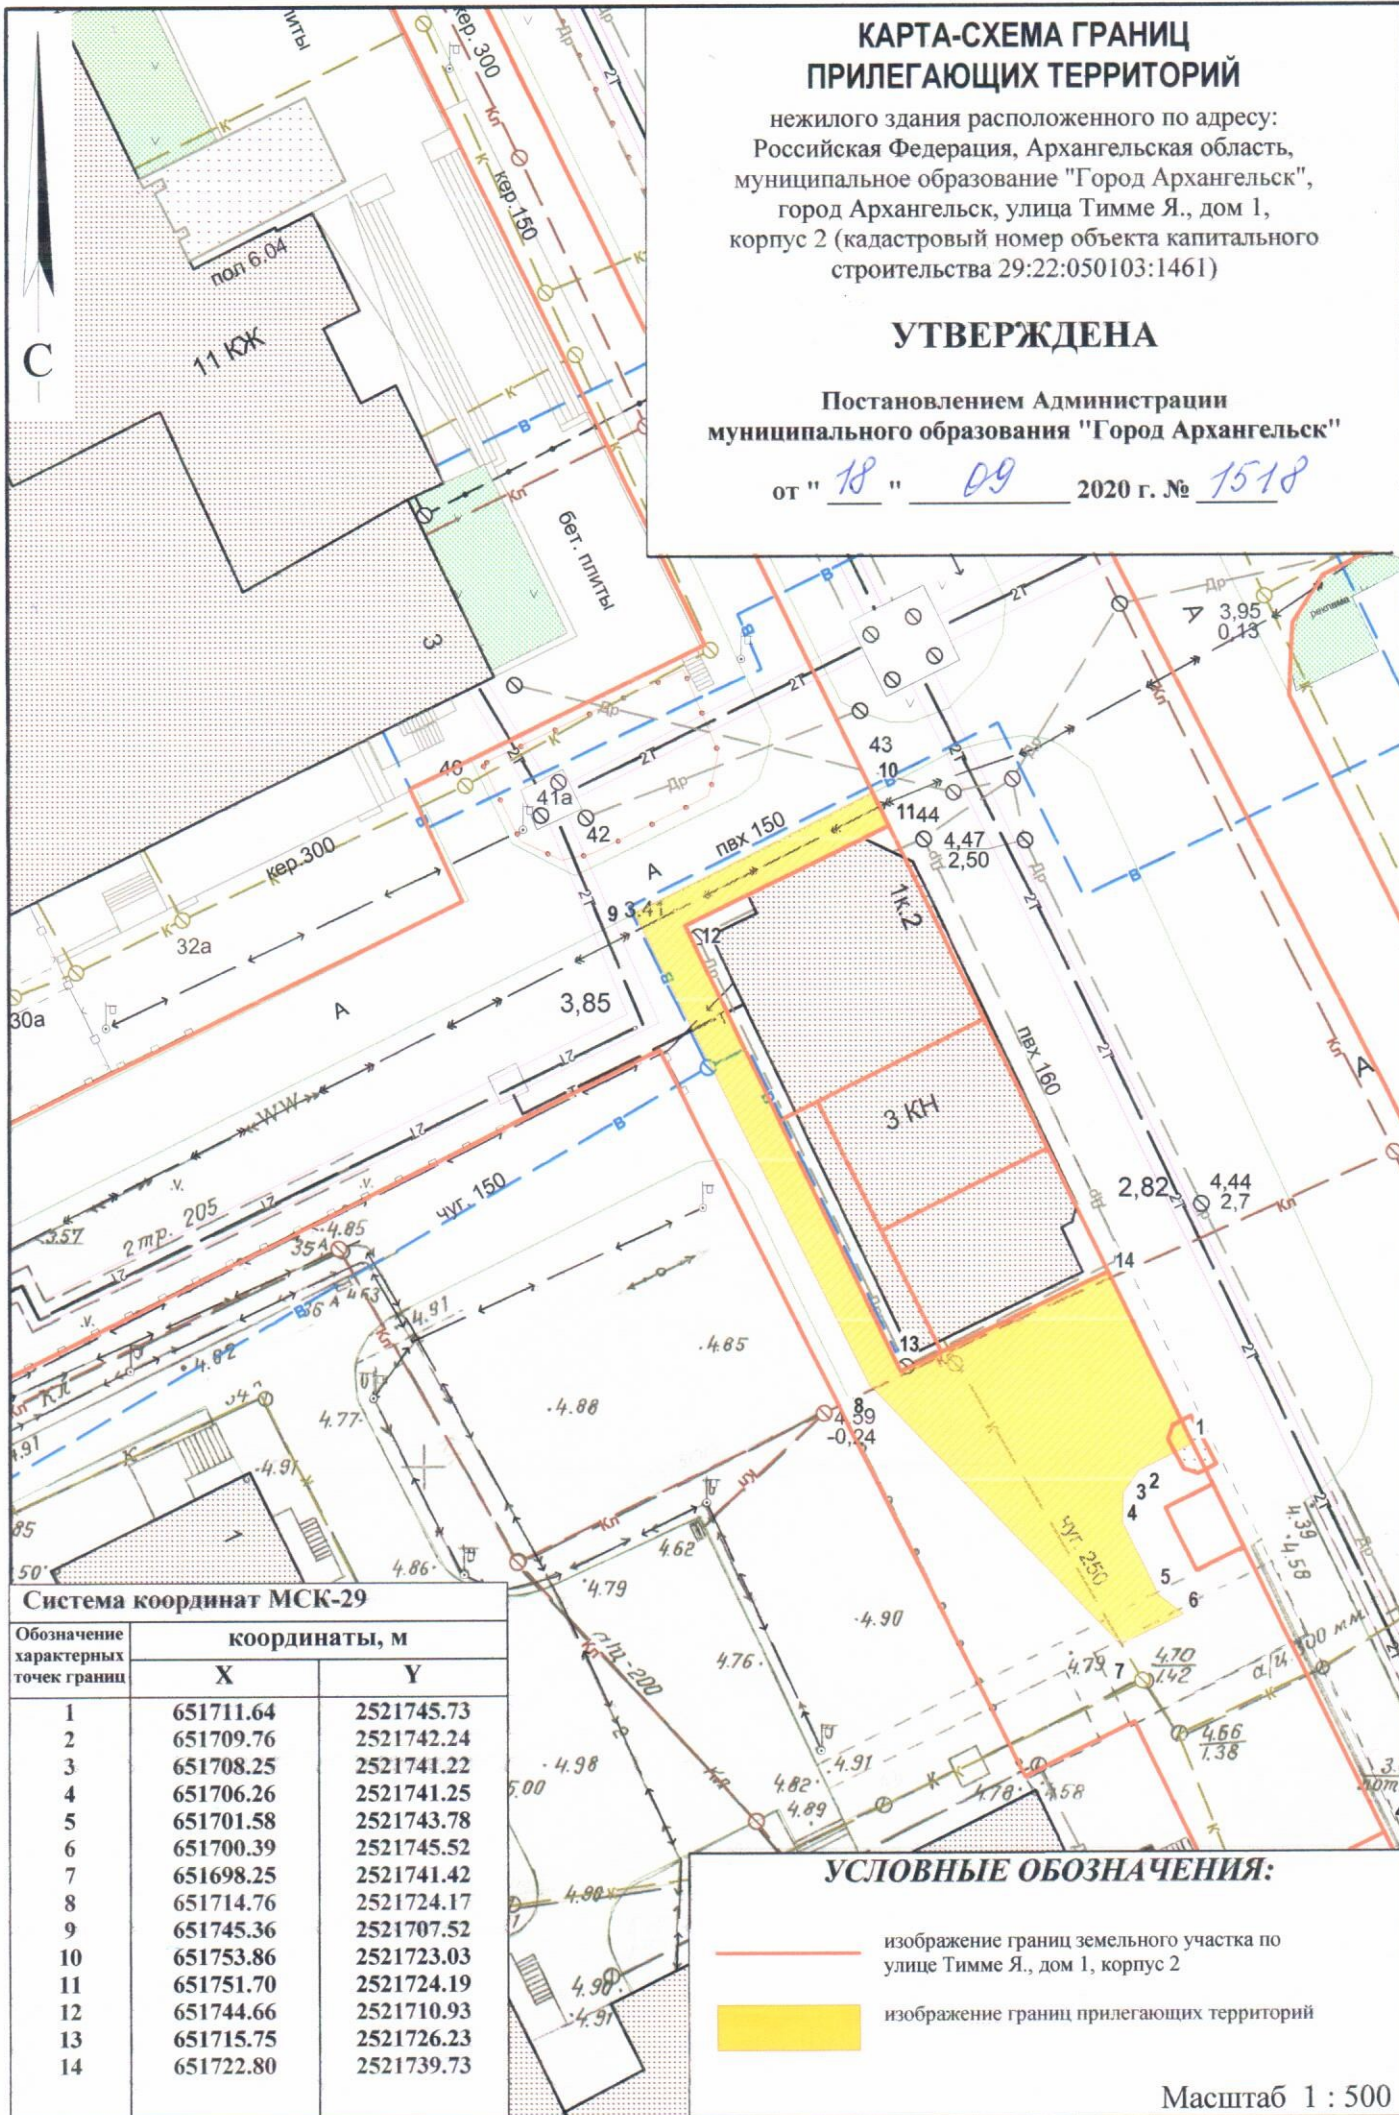

### Система координат МСК-29

Обозначение характерных точек границы	координаты, м	
	X	Y
1	651711.64	2521745.73
2	651709.76	2521742.24
3	651708.25	2521741.22
4	651706.26	2521741.25
5	651701.58	2521743.78
6	651700.39	2521745.52
7	651698.25	2521741.42
8	651714.76	2521724.17
9	651745.36	2521707.52
10	651753.86	2521723.03
11	651751.70	2521724.19
12	651744.66	2521710.93
13	651715.75	2521726.23
14	651722.80	2521739.73

### УСЛОВНЫЕ ОБОЗНАЧЕНИЯ:

- изображение границ земельного участка по  
улице Тимме Я., дом 1, корпус 2
- изображение границ прилегающих территорий

Масштаб 1 : 500