


## КАРТА-СХЕМА ГРАНИЦ ПРИЛЕГАЮЩИХ ТЕРРИТОРИЙ

нежилого здания расположенного по адресу:  
Российская Федерация, Архангельская область,  
муниципальное образование "Город Архангельск",  
город Архангельск, улица Северодвинская, дом 84,  
строение 1 (кадастровый номер земельного участка  
29:22:050103:46)

### УТВЕРЖДЕНА

Постановлением Администрации  
муниципального образования "Город Архангельск"

от " 18 " 09 2020 г. № 1523

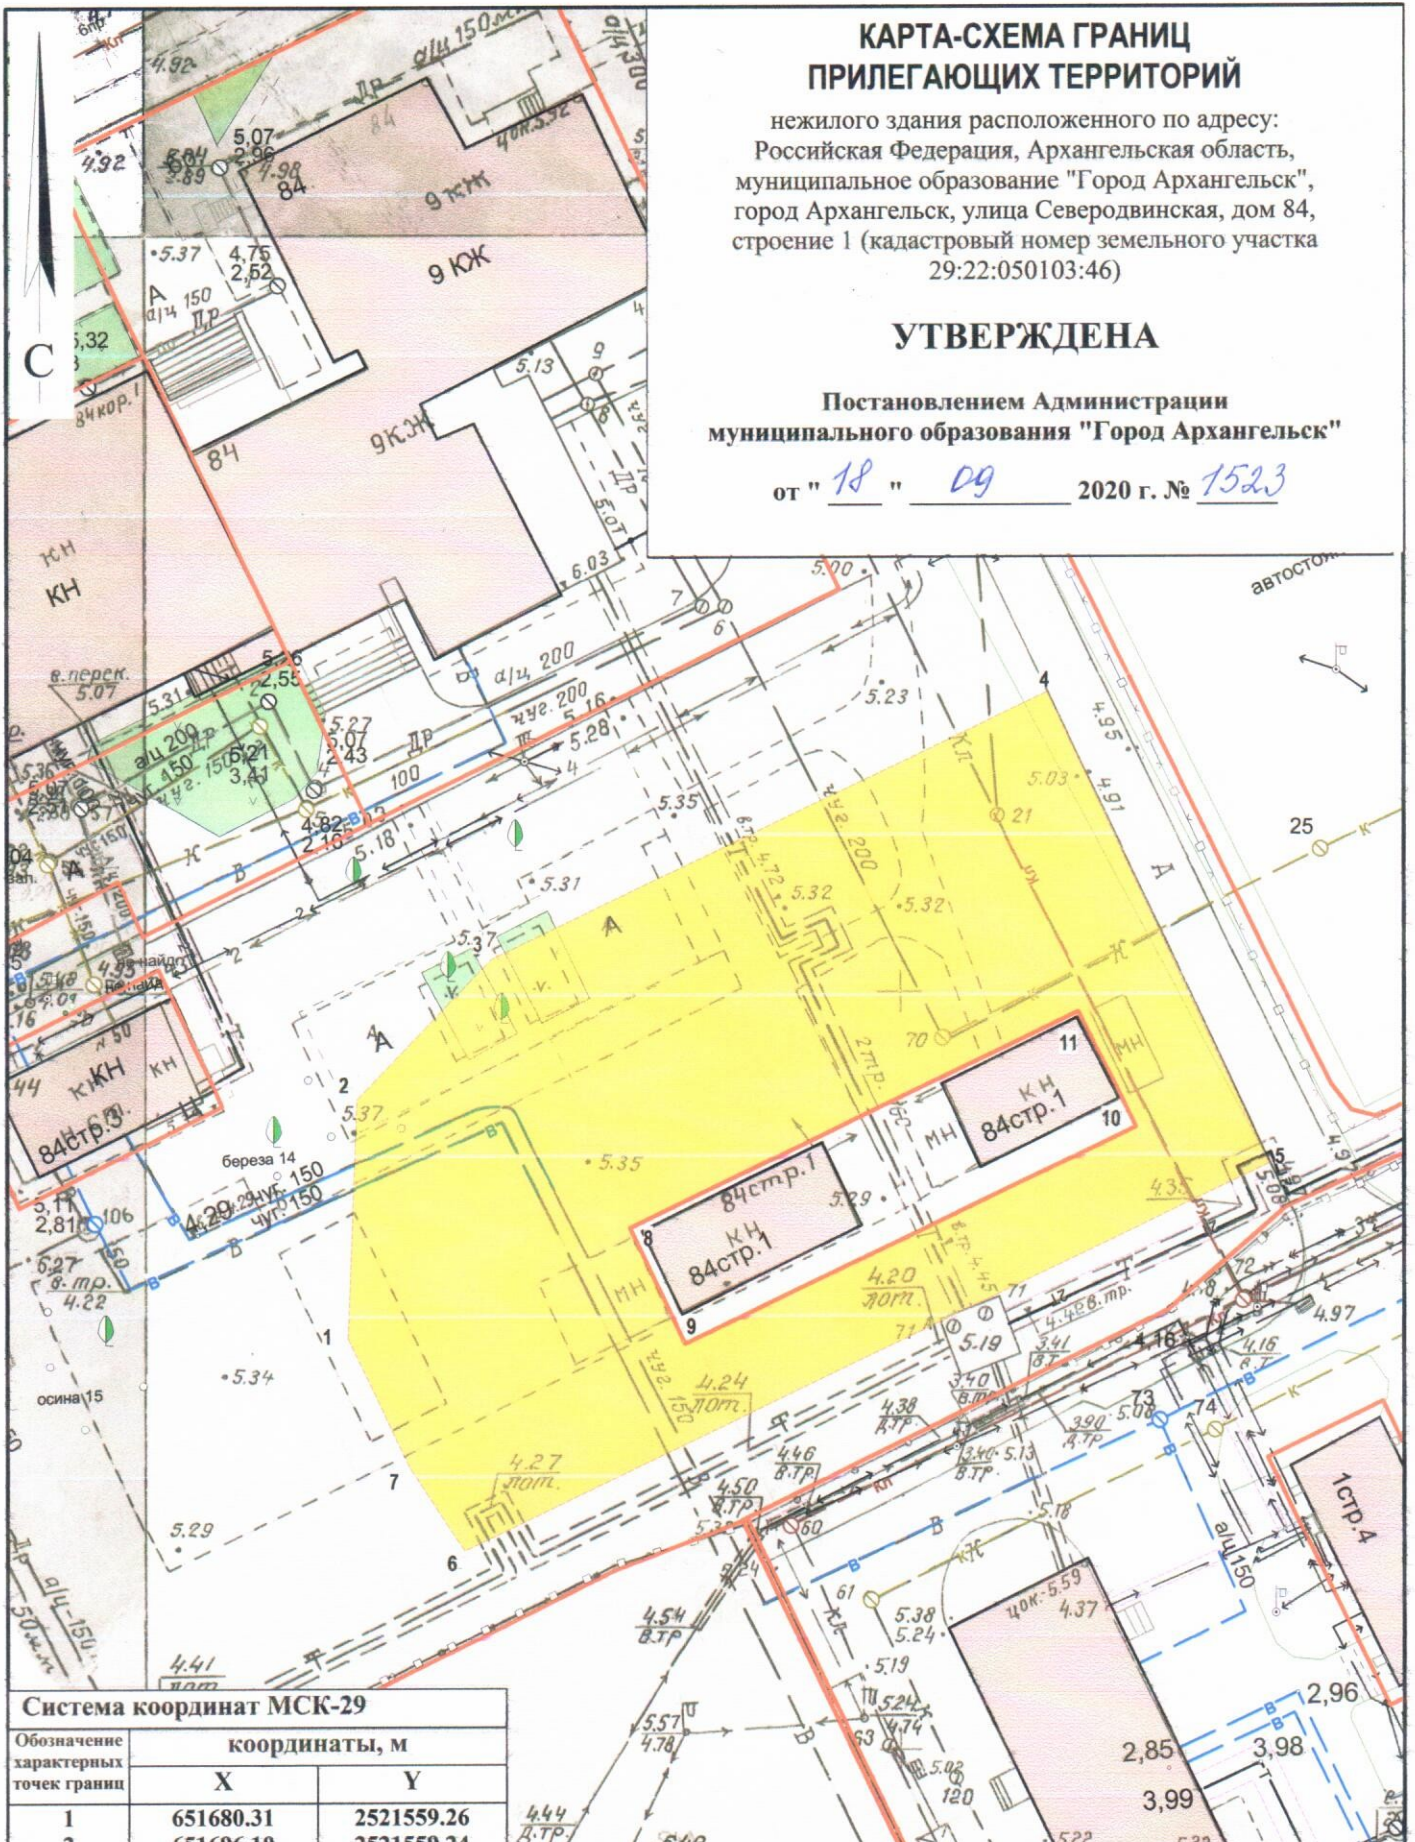

#### Система координат МСК-29

Обозначение характерных точек границ	координаты, м	
	X	Y
1	651680.31	2521559.26
2	651696.10	2521559.24
3	651705.70	2521567.81
4	651724.64	2521603.93
5	651694.08	2521619.79
6	651666.59	2521567.49
7	651672.00	2521563.61
8	651688.29	2521577.66
9	651680.78	2521581.59
10	651696.18	2521610.88
11	651703.63	2521606.78

#### УСЛОВНЫЕ ОБОЗНАЧЕНИЯ:

- изображение границ земельного участка по улице Северодвинской, дом 84, строение 1
- изображение границ прилегающих территорий

Масштаб 1 : 500