


## КАРТА-СХЕМА ГРАНИЦ ПРИЛЕГАЮЩИХ ТЕРРИТОРИЙ

нжилого здания расположенного по адресу:  
Российская Федерация, Архангельская область,  
городской округ "Город Архангельск", город Архангельск,  
улица Котласская, дом 11, строение 1  
(кадастровый номер земельного участка 29:22:050107:22)

### УТВЕРЖДЕНА

Постановлением Администрации  
городского округа "Город Архангельск"

от "10" *января* 2022 г. № *18*

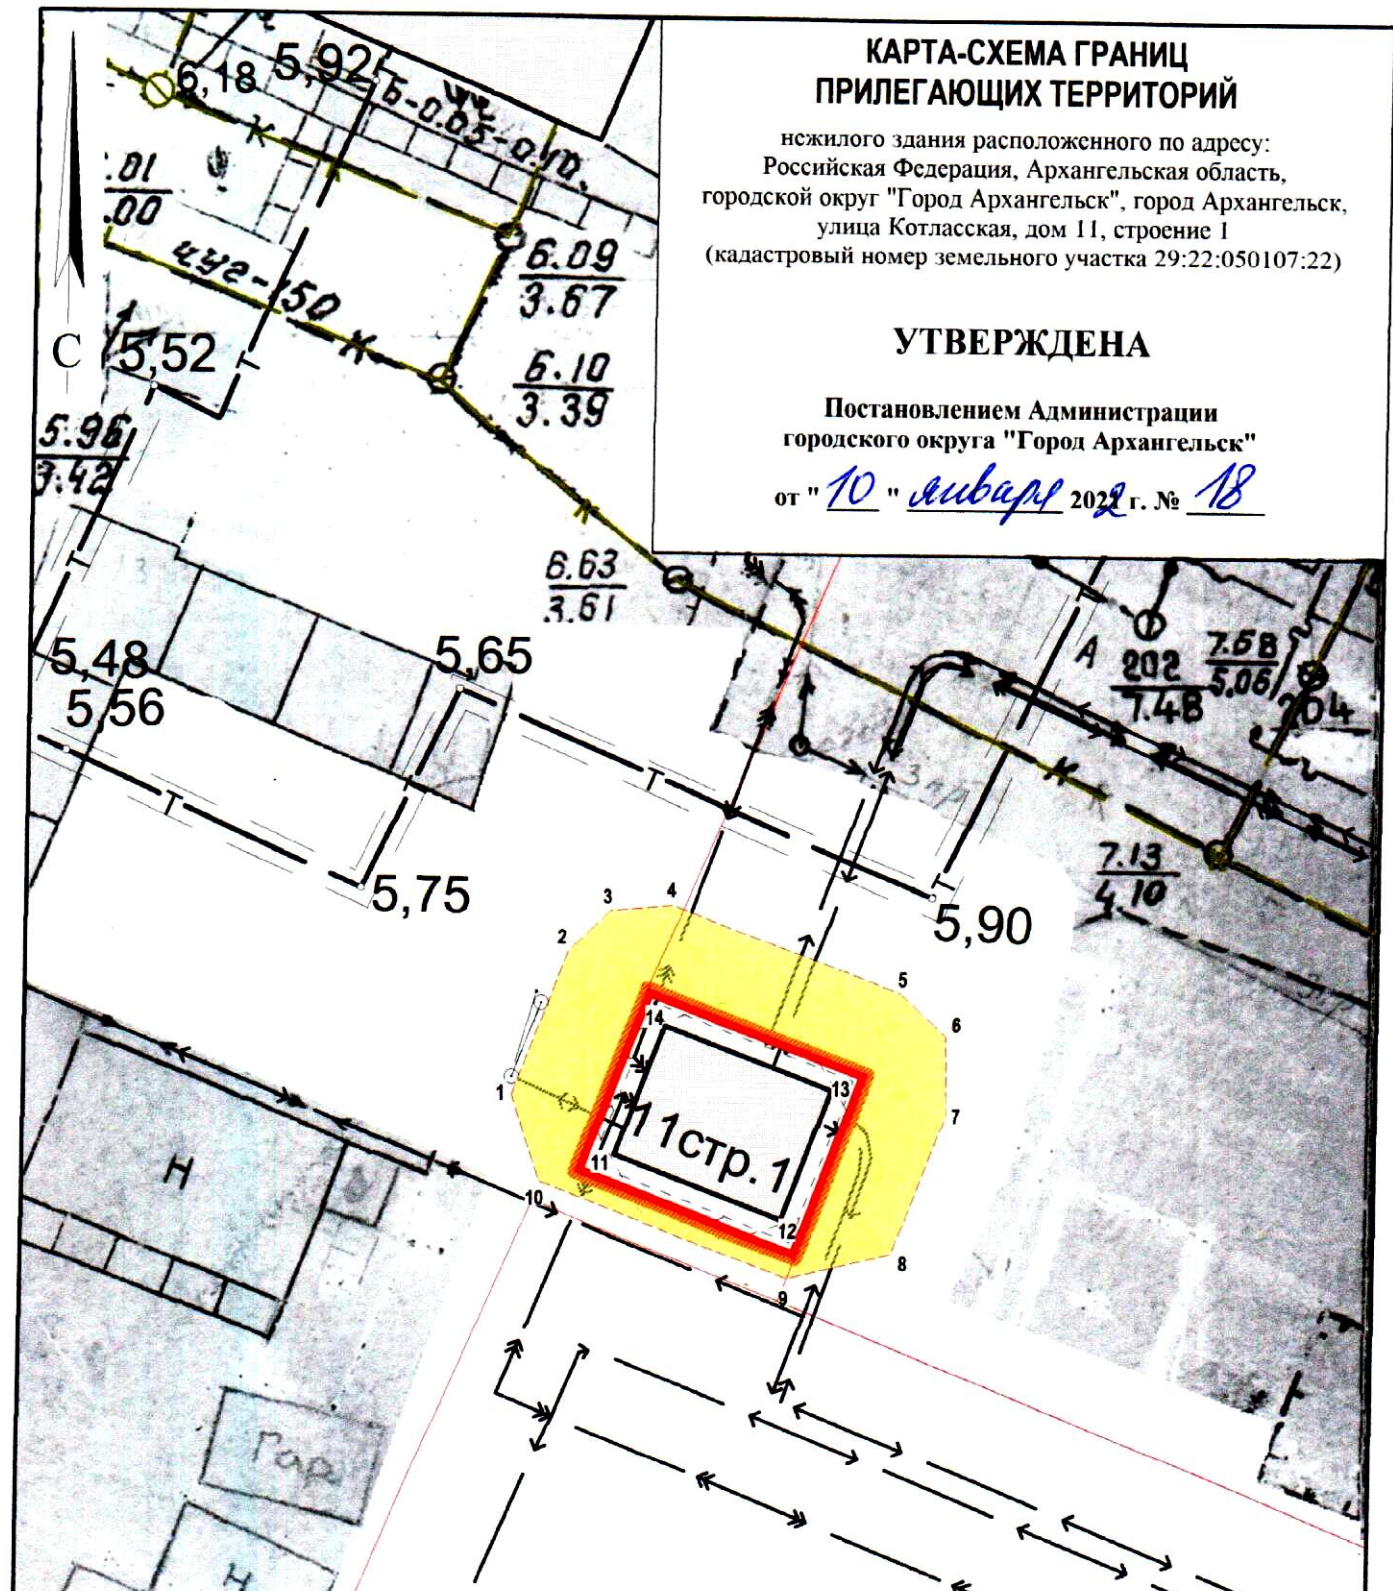

#### Система координат МСК-29

Обозначение характерных точек границ	координаты, м	
	X	Y
1	651546.98	2520770.80
2	651552.02	2520772.49
3	651553.50	2520773.86
4	651553.77	2520775.99
5	651551.11	2520783.90
6	651549.74	2520785.55
7	651547.03	2520785.69
8	651542.19	2520784.07
9	651541.18	2520780.56
10	651544.09	2520771.90
11	651544.47	2520773.12
12	651541.89	2520780.80
13	651548.27	2520782.94
14	651550.85	2520775.26

#### УСЛОВНЫЕ ОБОЗНАЧЕНИЯ:

- изображение границ земельного участка по улице Котласской, дом 11, строение 1
- изображение границ прилегающих территорий

Масштаб 1 : 250