


# КАРТА-СХЕМА ГРАНИЦ ПРИЛЕГАЮЩИХ ТЕРРИТОРИЙ

нежилого здания расположенного по адресу:  
Российская Федерация, Архангельская область,  
муниципальное образование "Город Архангельск",  
город Архангельск, улица Локомотивная, дом 47, строение 1  
(кадастровый номер объекта капитального строительства  
29:22:081507:124)

**УТВЕРЖДЕНА**

Постановлением Администрации  
муниципального образования "Город Архангельск"

от "20" 12 2019 г. № 2119

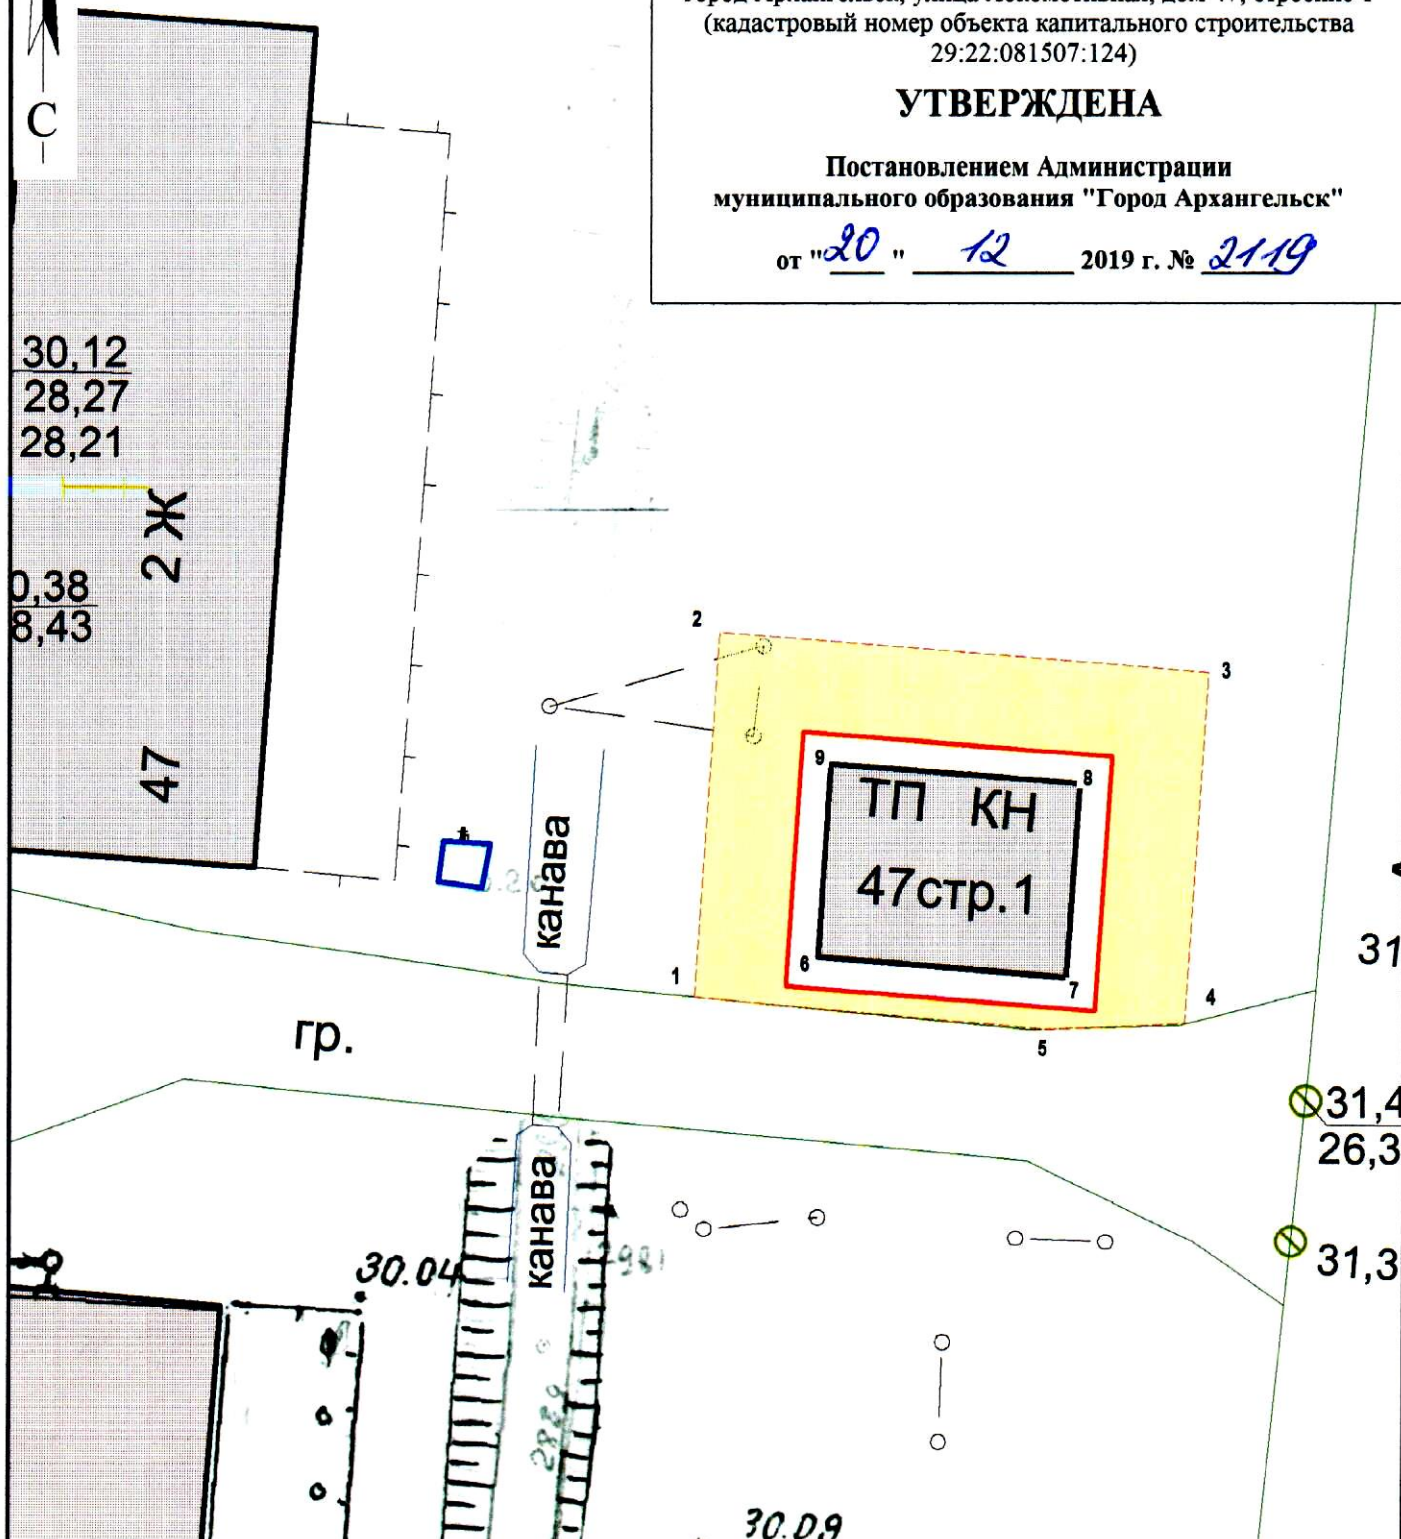



Система координат МСК-29

Обозначение характерных точек границы	координаты, м	
	X	Y
1	639584.78	2524409.27
2	639596.86	2524409.62
3	639596.15	2524425.89
4	639584.49	2524425.55
5	639584.14	2524421.01
6	639585.25	2524412.29
7	639584.81	2524422.56
8	639593.28	2524422.81
9	639593.73	2524412.53

30.09  
каб. стб.

**УСЛОВНЫЕ ОБОЗНАЧЕНИЯ:**

-  изображение границ земельного участка по улице Локомотивной, дом 47, строение 1
-  изображение границ прилегающих территорий

Масштаб 1 : 250