


КАРТА-СХЕМА ГРАНИЦ ПРИЛЕГАЮЩИХ ТЕРРИТОРИЙ

резервуара для хранения газообразных веществ
расположенного у здания по адресу: Российская Федерация,
Архангельская область, городской округ "Город Архангельск",
город Архангельск, улица Школьная, дом 86

УТВЕРЖДЕНА

Постановлением Администрации
городского округа "Город Архангельск"

от " 28 " *декабря* 2023 г. № *321*

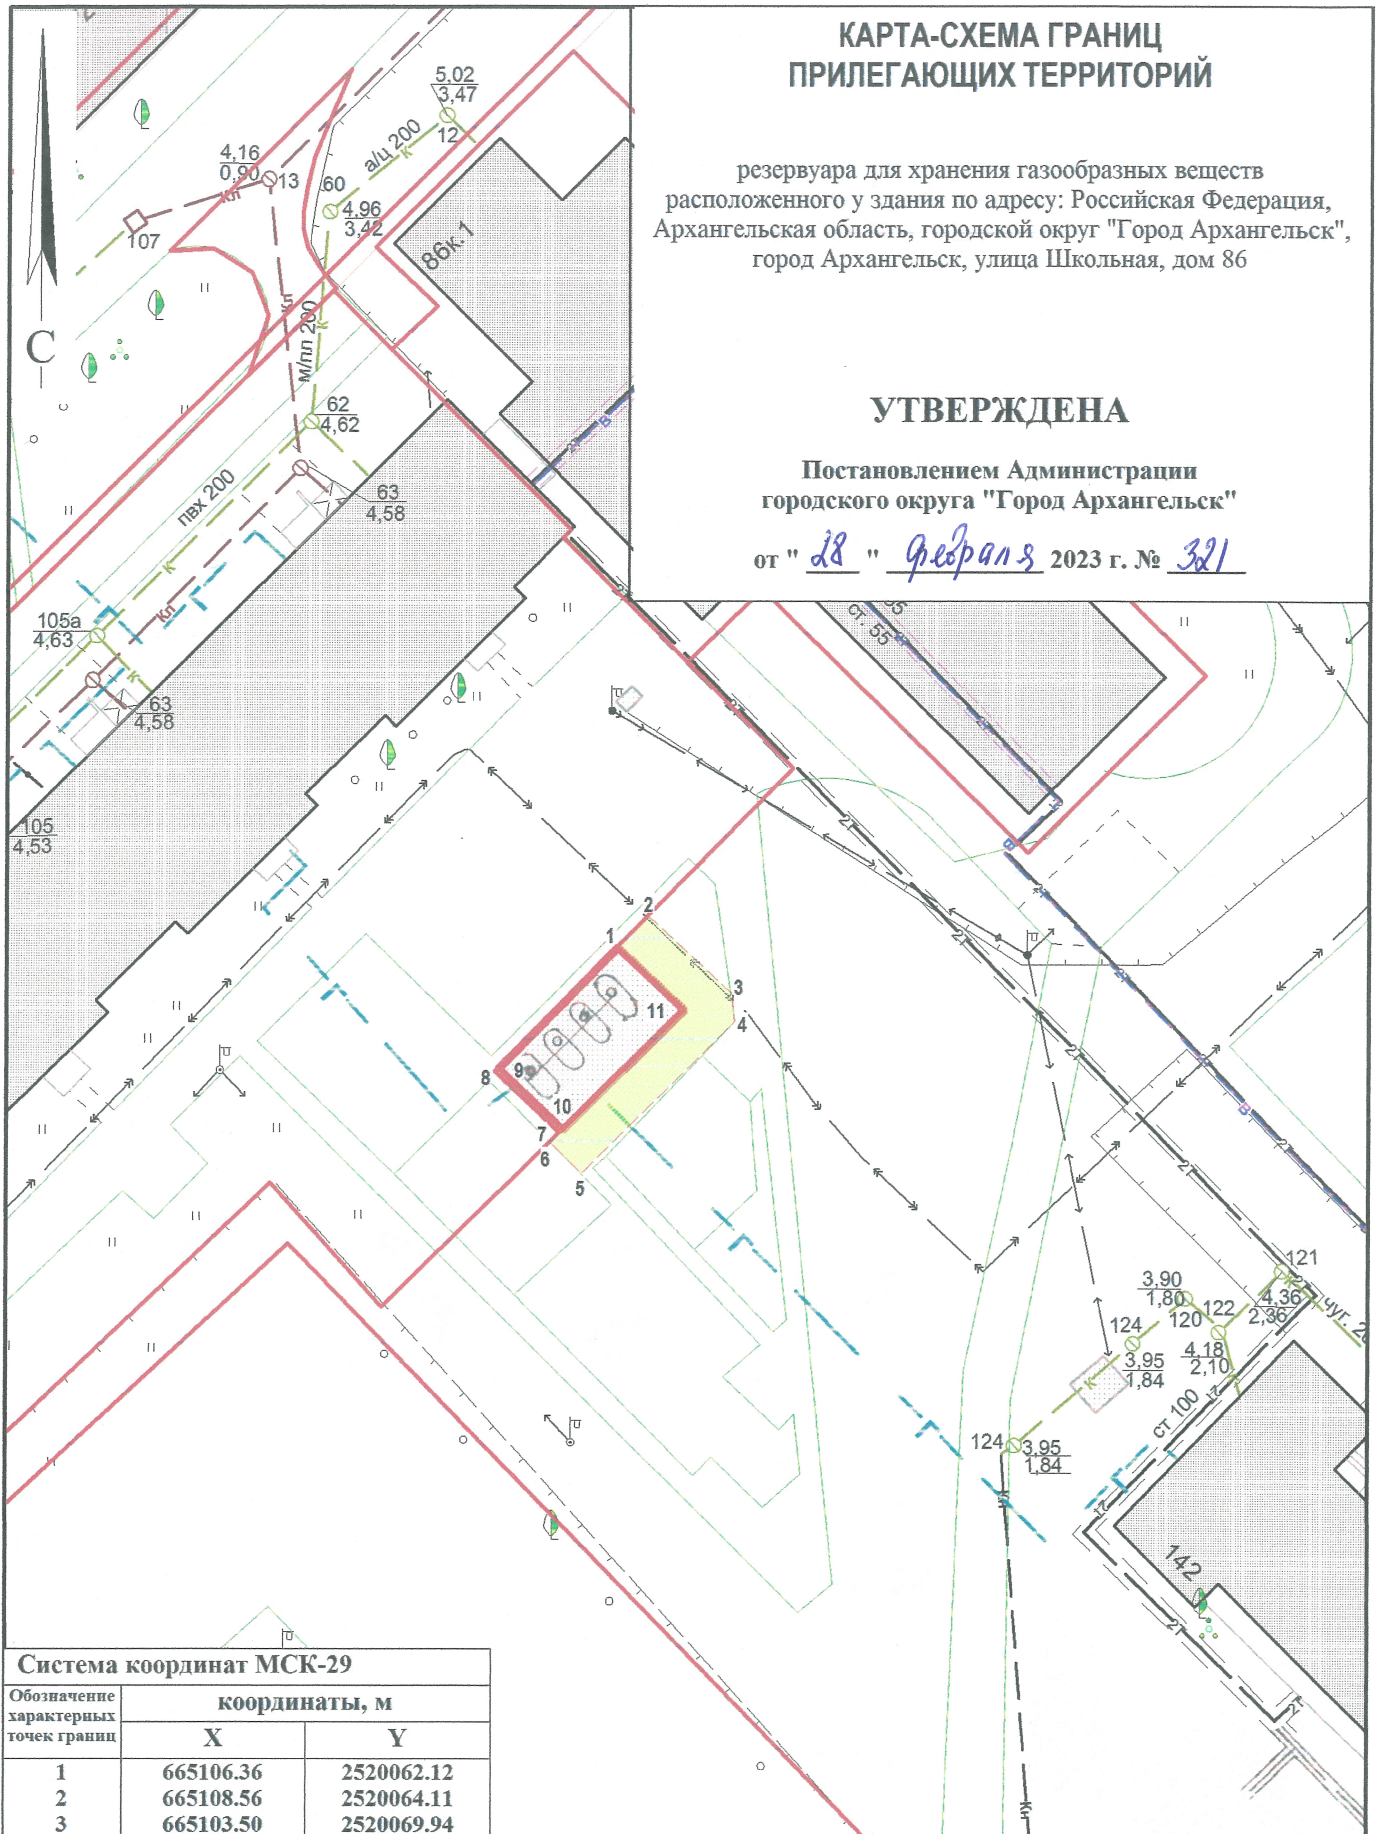

Система координат МСК-29

Обозначение характерных точек границ	координаты, м	
	X	Y
1	665106.36	2520062.12
2	665108.56	2520064.11
3	665103.50	2520069.94
4	665101.58	2520070.30
5	665090.79	2520060.25
6	665092.88	2520058.02
7	665093.55	2520058.65
8	665097.51	2520054.10
9	665097.73	2520054.30
10	665093.74	2520058.90
11	665102.22	2520066.83

УСЛОВНЫЕ ОБОЗНАЧЕНИЯ:

- изображение границ земельного участка по
улице Школьной
- изображение границ прилегающих территорий

Масштаб 1 : 500