КАРТА-СХЕМА ГРАНИЦ ПРИЛЕГАЮЩИХ ТЕРРИТОРИЙ

нежилого здания расположенного по адресу: Российская Федерация, Архангельская область, муниципальное образование "Город Архангельск", город Архангельск, улица Стрелковая, дом 22 (кадастровый номер объекта капитального строительства 29:22:060403:8618)

УТВЕРЖДЕНА

Постановлением Администрации городского округа "Город Архангельск"

от "19" февраля 2021 г. № 329

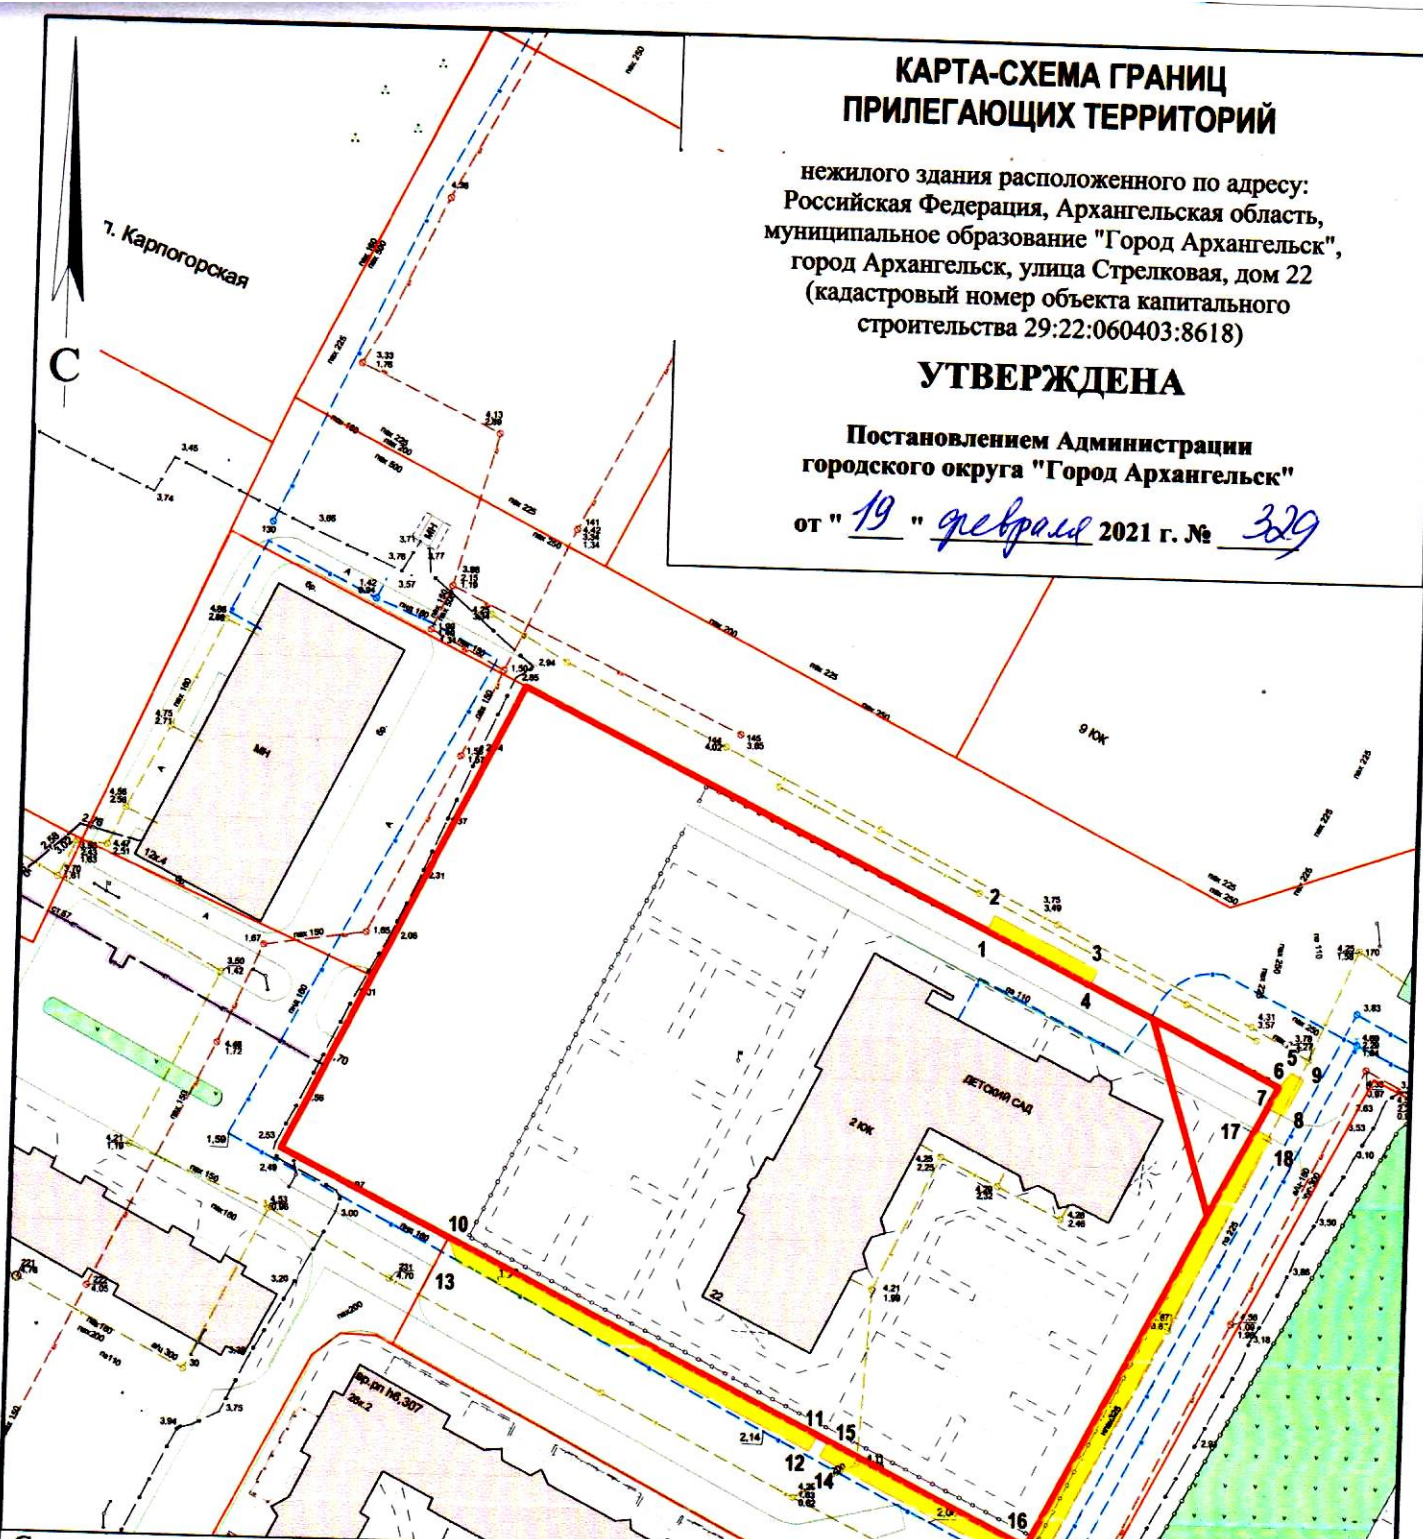

Система координат МСК-29

Обозначение характерных точек границ	координаты, м	
	X	Y
1	651161.58	2523806.96
2	651164.19	2523807.96
3	651156.28	2523825.66
4	651153.78	2523824.53
5	651141.53	2523858.67
6	651139.04	2523856.89
7	651135.50	2523855.24
8	651134.28	2523858.00
9	651140.54	2523860.89
10	651105.14	2523721.44
11	651076.62	2523784.60
12	651073.91	2523783.32
13	651101.17	2523722.95
14	651073.09	2523785.14
15	651075.80	2523786.43
16	651060.52	2523820.27
17	651131.84	2523853.53
18	651130.54	2523856.27
19	651056.42	2523822.05

УСЛОВНЫЕ ОБОЗНАЧЕНИЯ:

изображение границ земельного участка по улице Стрелковой, дом 22

изображение границ прилегающих территорий

Масштаб 1 : 1250