


КАРТА-СХЕМА ГРАНИЦ ПРИЛЕГАЮЩИХ ТЕРРИТОРИЙ

нежилого здания расположенного по адресу:
Российская Федерация, Архангельская область,
городской округ "Город Архангельск",
город Архангельск, улица Мусинского, дом 29
(кадастровый номер объекта капитального
строительства 29:22:031608:28)

УТВЕРЖДЕНА

Постановлением Администрации
городского округа "Город Архангельск"

от " 7 " марта 2023 г. № 380

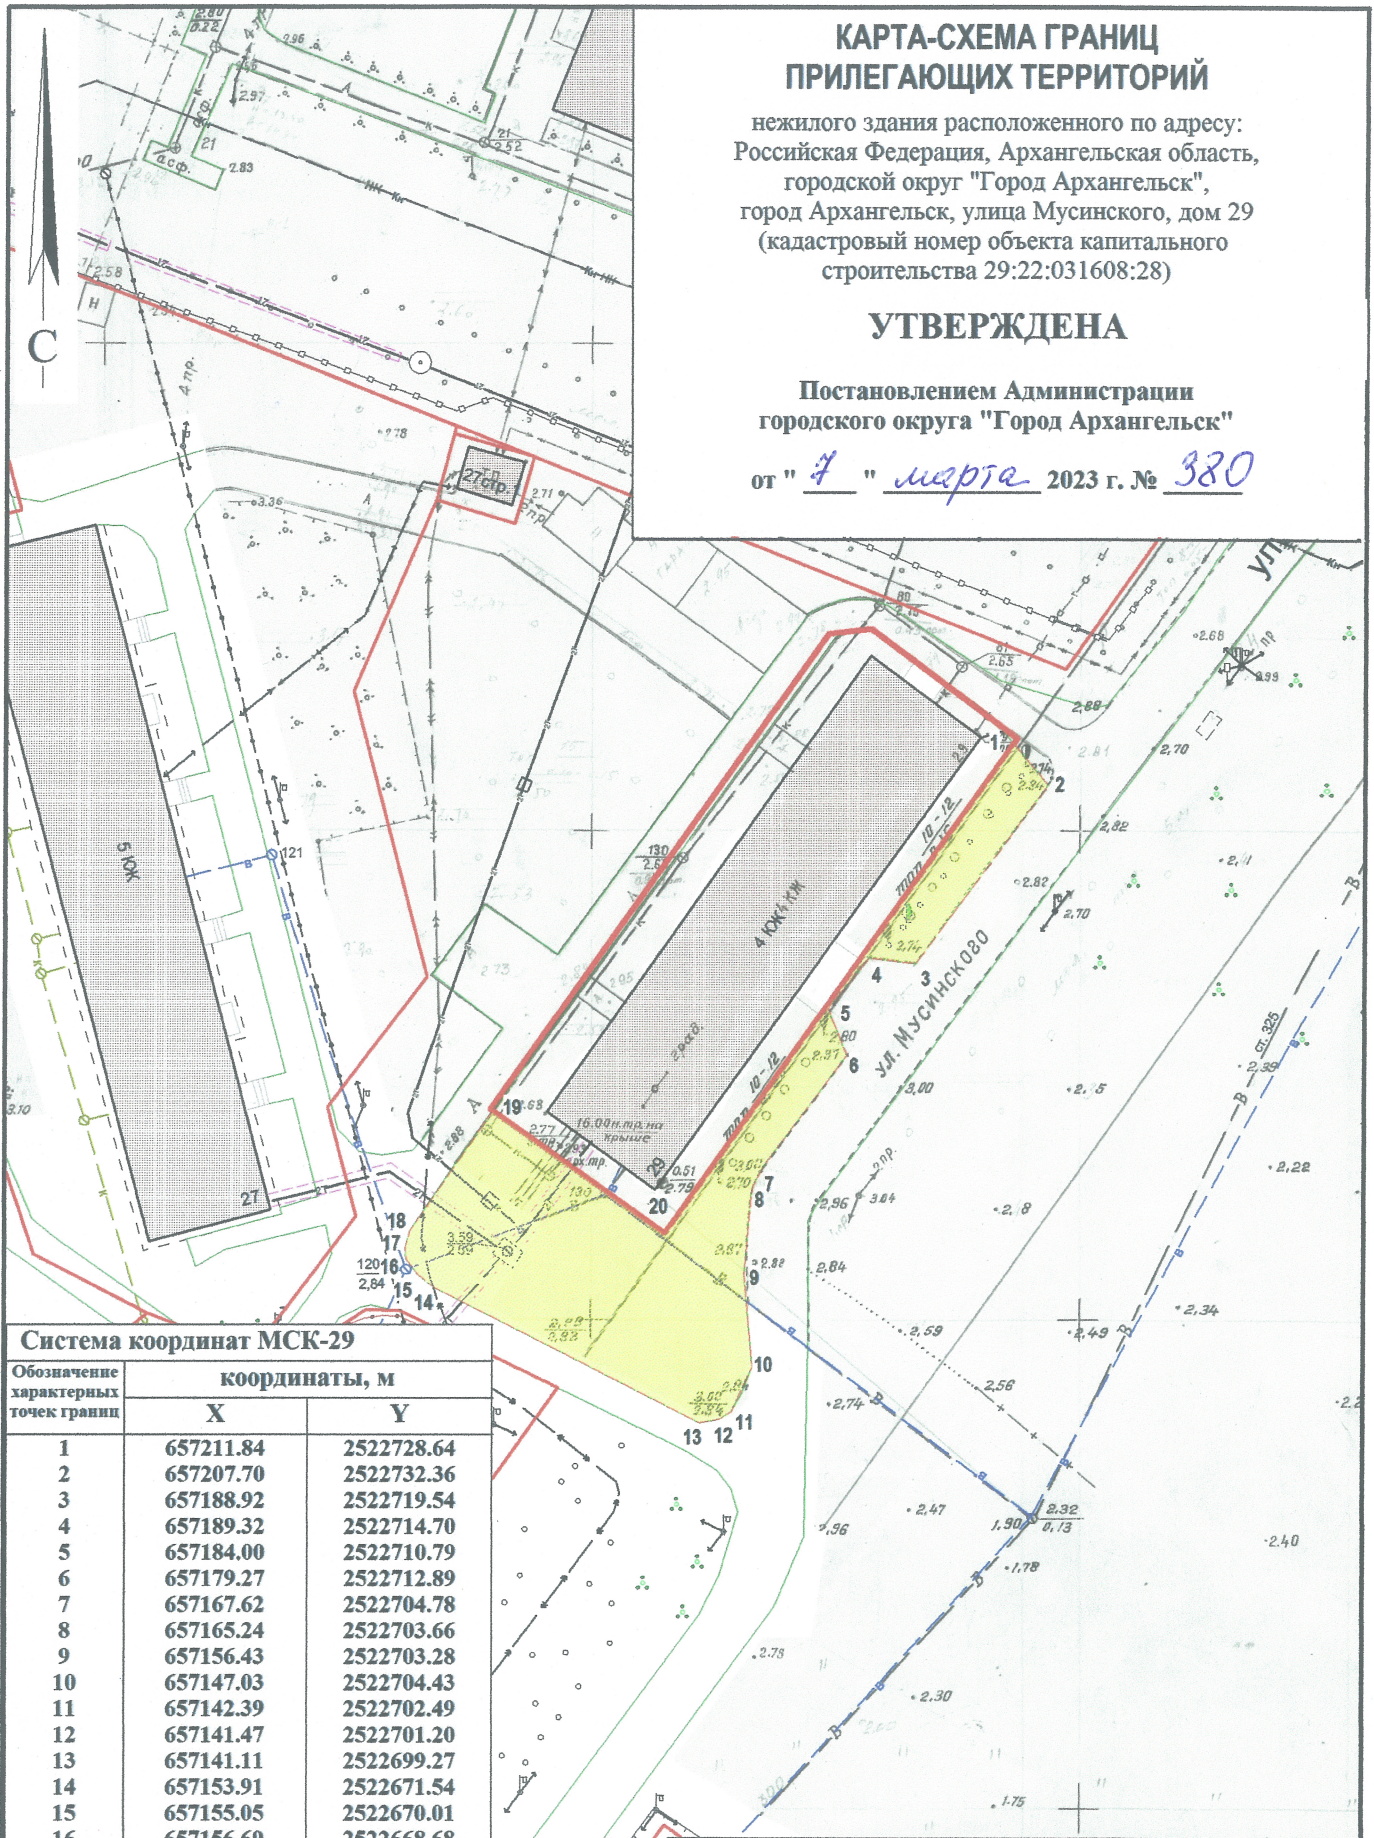

Система координат МСК-29

Обозначение характерных точек границ	координаты, м	
	X	Y
1	657211.84	2522728.64
2	657207.70	2522732.36
3	657188.92	2522719.54
4	657189.32	2522714.70
5	657184.00	2522710.79
6	657179.27	2522712.89
7	657167.62	2522704.78
8	657165.24	2522703.66
9	657156.43	2522703.28
10	657147.03	2522704.43
11	657142.39	2522702.49
12	657141.47	2522701.20
13	657141.11	2522699.27
14	657153.91	2522671.54
15	657155.05	2522670.01
16	657156.69	2522668.68
17	657157.78	2522668.49
18	657159.60	2522668.94
19	657172.15	2522676.93
20	657160.35	2522694.94

УСЛОВНЫЕ ОБОЗНАЧЕНИЯ:

- изображение границ земельного участка по
улице Мусинского, дом 29
- изображение границ прилегающих территорий

Масштаб 1 : 750