


КАРТА-СХЕМА ГРАНИЦ ПРИЛЕГАЮЩИХ ТЕРРИТОРИЙ

нежилого здания расположенного по адресу:
Российская Федерация, Архангельская область,
муниципальное образование "Город Архангельск",
город Архангельск, проспект Московский, дом 1, строение 1
(кадастровый номер земельного участка 29:22:050403:87)

УТВЕРЖДЕНА

Постановлением Администрации
муниципального образования "Город Архангельск"

от " 11 " 01 2020 г. № 4

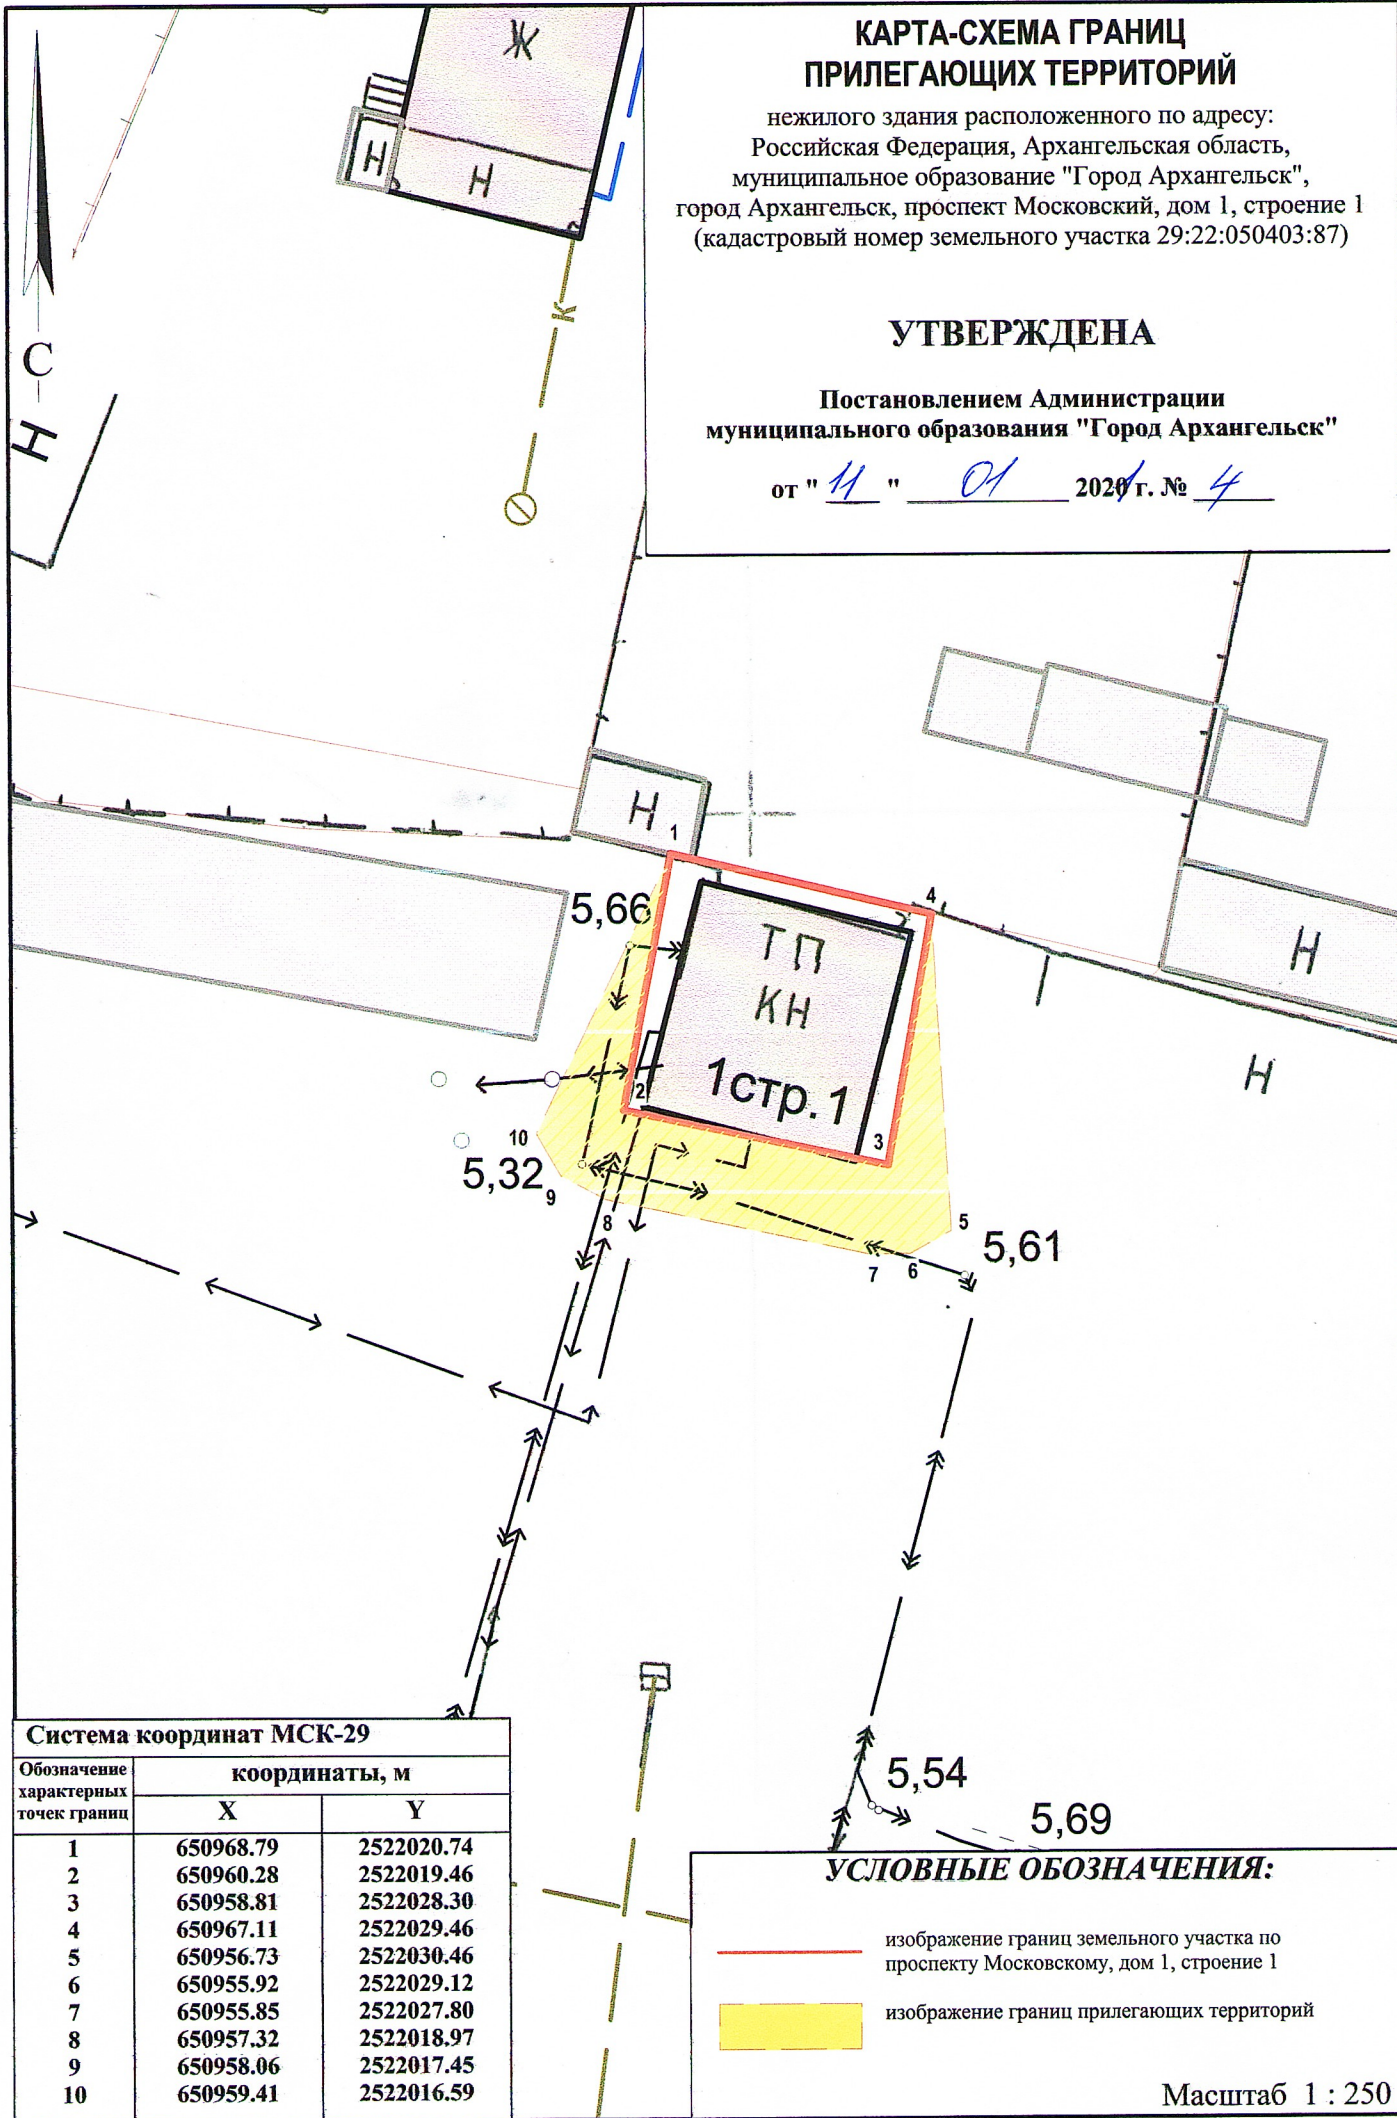

Система координат МСК-29		
Обозначение характерных точек границ	координаты, м	
	X	Y
1	650968.79	2522020.74
2	650960.28	2522019.46
3	650958.81	2522028.30
4	650967.11	2522029.46
5	650956.73	2522030.46
6	650955.92	2522029.12
7	650955.85	2522027.80
8	650957.32	2522018.97
9	650958.06	2522017.45
10	650959.41	2522016.59

УСЛОВНЫЕ ОБОЗНАЧЕНИЯ:

- изображение границ земельного участка по проспекту Московскому, дом 1, строение 1
- изображение границ прилегающих территорий

Масштаб 1 : 250