



# КАРТА-СХЕМА ГРАНИЦ ПРИЛЕГАЮЩИХ ТЕРРИТОРИЙ

нежилого здания расположенного по адресу:  
Российская Федерация, Архангельская область,  
муниципальное образование "Город Архангельск",  
город Архангельск, улица Ильича, дом 43  
(кадастровый номер объекта капитального  
строительства 29:22:031201:111)

**УТВЕРЖДЕНА**

Постановлением Администрации  
муниципального образования "Город Архангельск"

от " 23 " 03 2020г. № 546

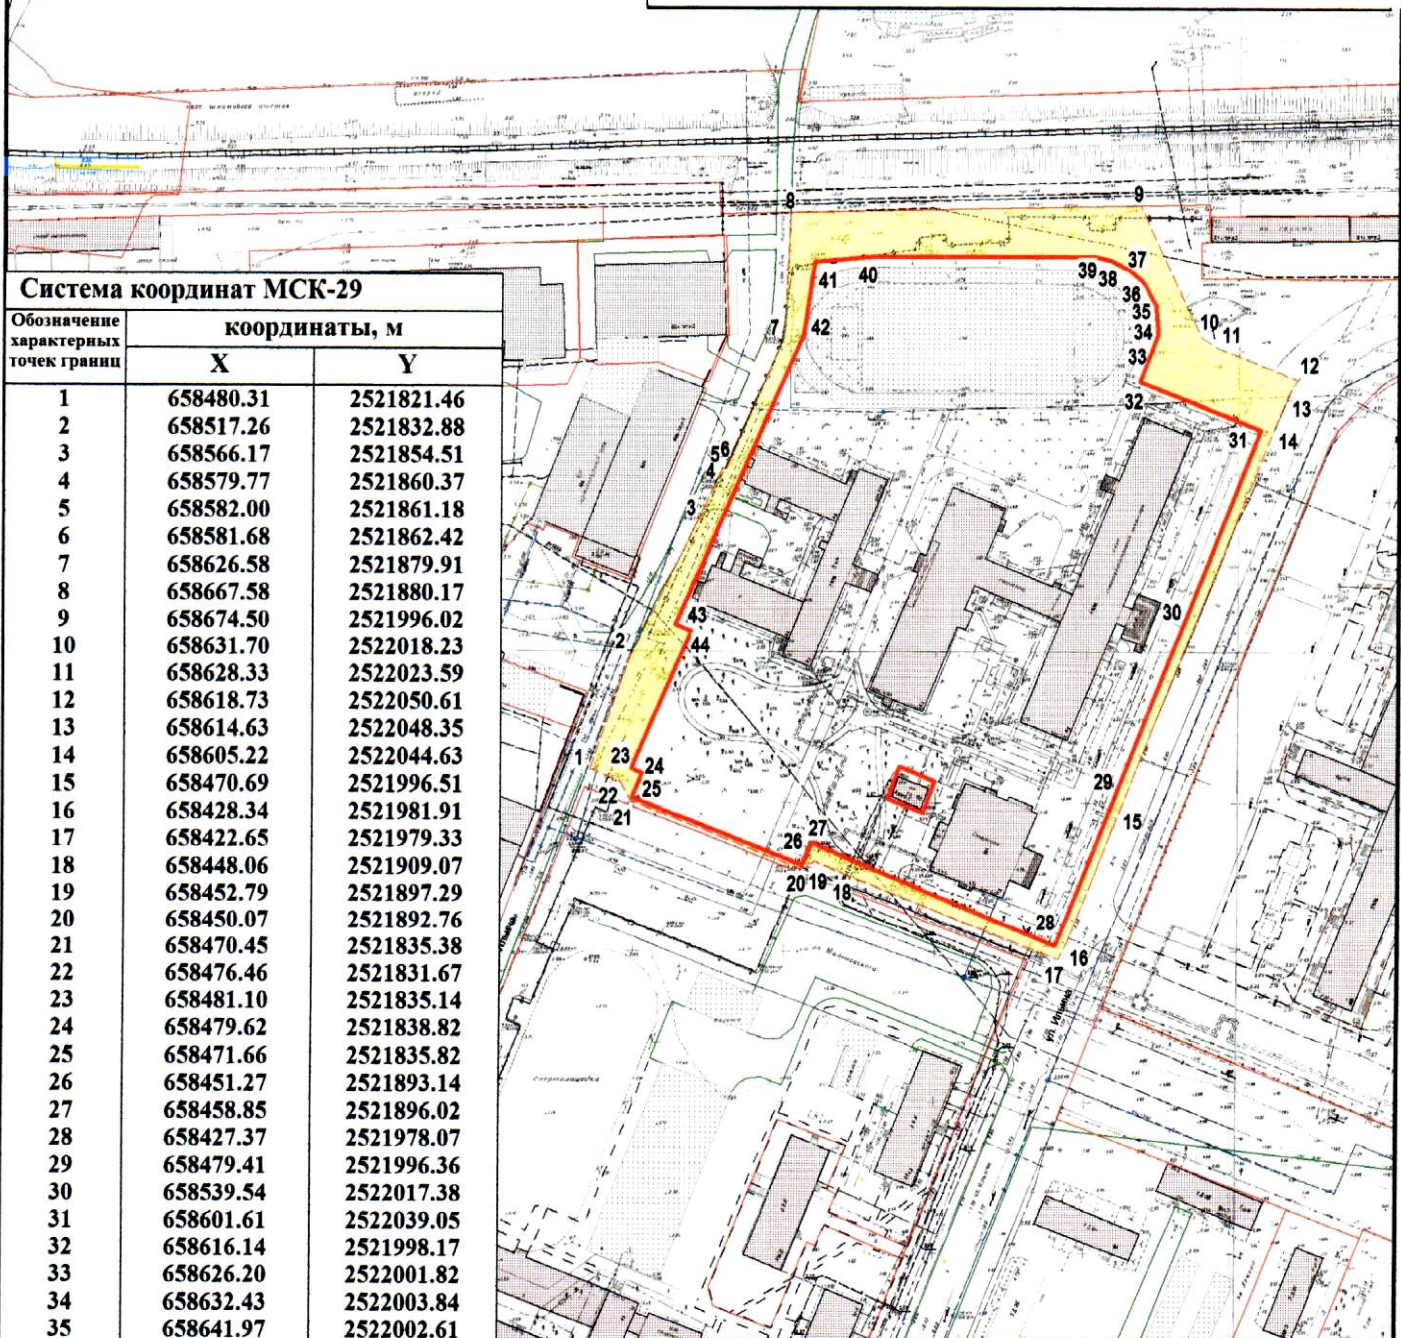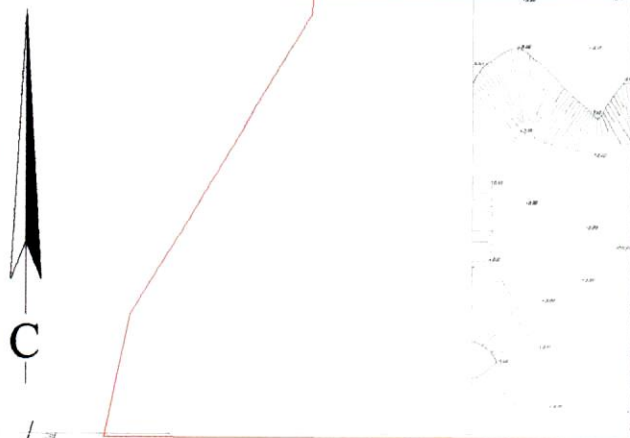

## Система координат МСК-29

Обозначение характерных точек границ	координаты, м	
	X	Y
1	658480.31	2521821.46
2	658517.26	2521832.88
3	658566.17	2521854.51
4	658579.77	2521860.37
5	658582.00	2521861.18
6	658581.68	2521862.42
7	658626.58	2521879.91
8	658667.58	2521880.17
9	658674.50	2521996.02
10	658631.70	2522018.23
11	658628.33	2522023.59
12	658618.73	2522050.61
13	658614.63	2522048.35
14	658605.22	2522044.63
15	658470.69	2521996.51
16	658428.34	2521981.91
17	658422.65	2521979.33
18	658448.06	2521909.07
19	658452.79	2521897.29
20	658450.07	2521892.76
21	658470.45	2521835.38
22	658476.46	2521831.67
23	658481.10	2521835.14
24	658479.62	2521838.82
25	658471.66	2521835.82
26	658451.27	2521893.14
27	658458.85	2521896.02
28	658427.37	2521978.07
29	658479.41	2521996.36
30	658539.54	2522017.38
31	658601.61	2522039.05
32	658616.14	2521998.17
33	658626.20	2522001.82
34	658632.43	2522003.84
35	658641.97	2522002.61
36	658649.15	2521998.15
37	658653.35	2521993.30
38	658656.25	2521986.70
39	658657.27	2521981.14
40	658654.28	2521907.34
41	658651.92	2521888.83
42	658627.14	2521886.08
43	658529.45	2521847.79
44	658527.42	2521853.05

## УСЛОВНЫЕ ОБОЗНАЧЕНИЯ:

- изображение границ земельного участка по улице Ильича, дом 43
- изображение границ прилегающих территорий

Масштаб 1 : 2500