


# КАРТА-СХЕМА ГРАНИЦ ПРИЛЕГАЮЩИХ ТЕРРИТОРИЙ

нежилого здания расположенного по адресу:  
Российская Федерация, Архангельская область,  
муниципальное образование "Город Архангельск",  
город Архангельск, улица Карская, дом 15  
(кадастровый номер объекта капитального  
строительства 29:22:010504:35)

**УТВЕРЖДЕНА**

Постановлением Администрации  
муниципального образования "Город Архангельск"

от "03" 04 2020 г. № 613

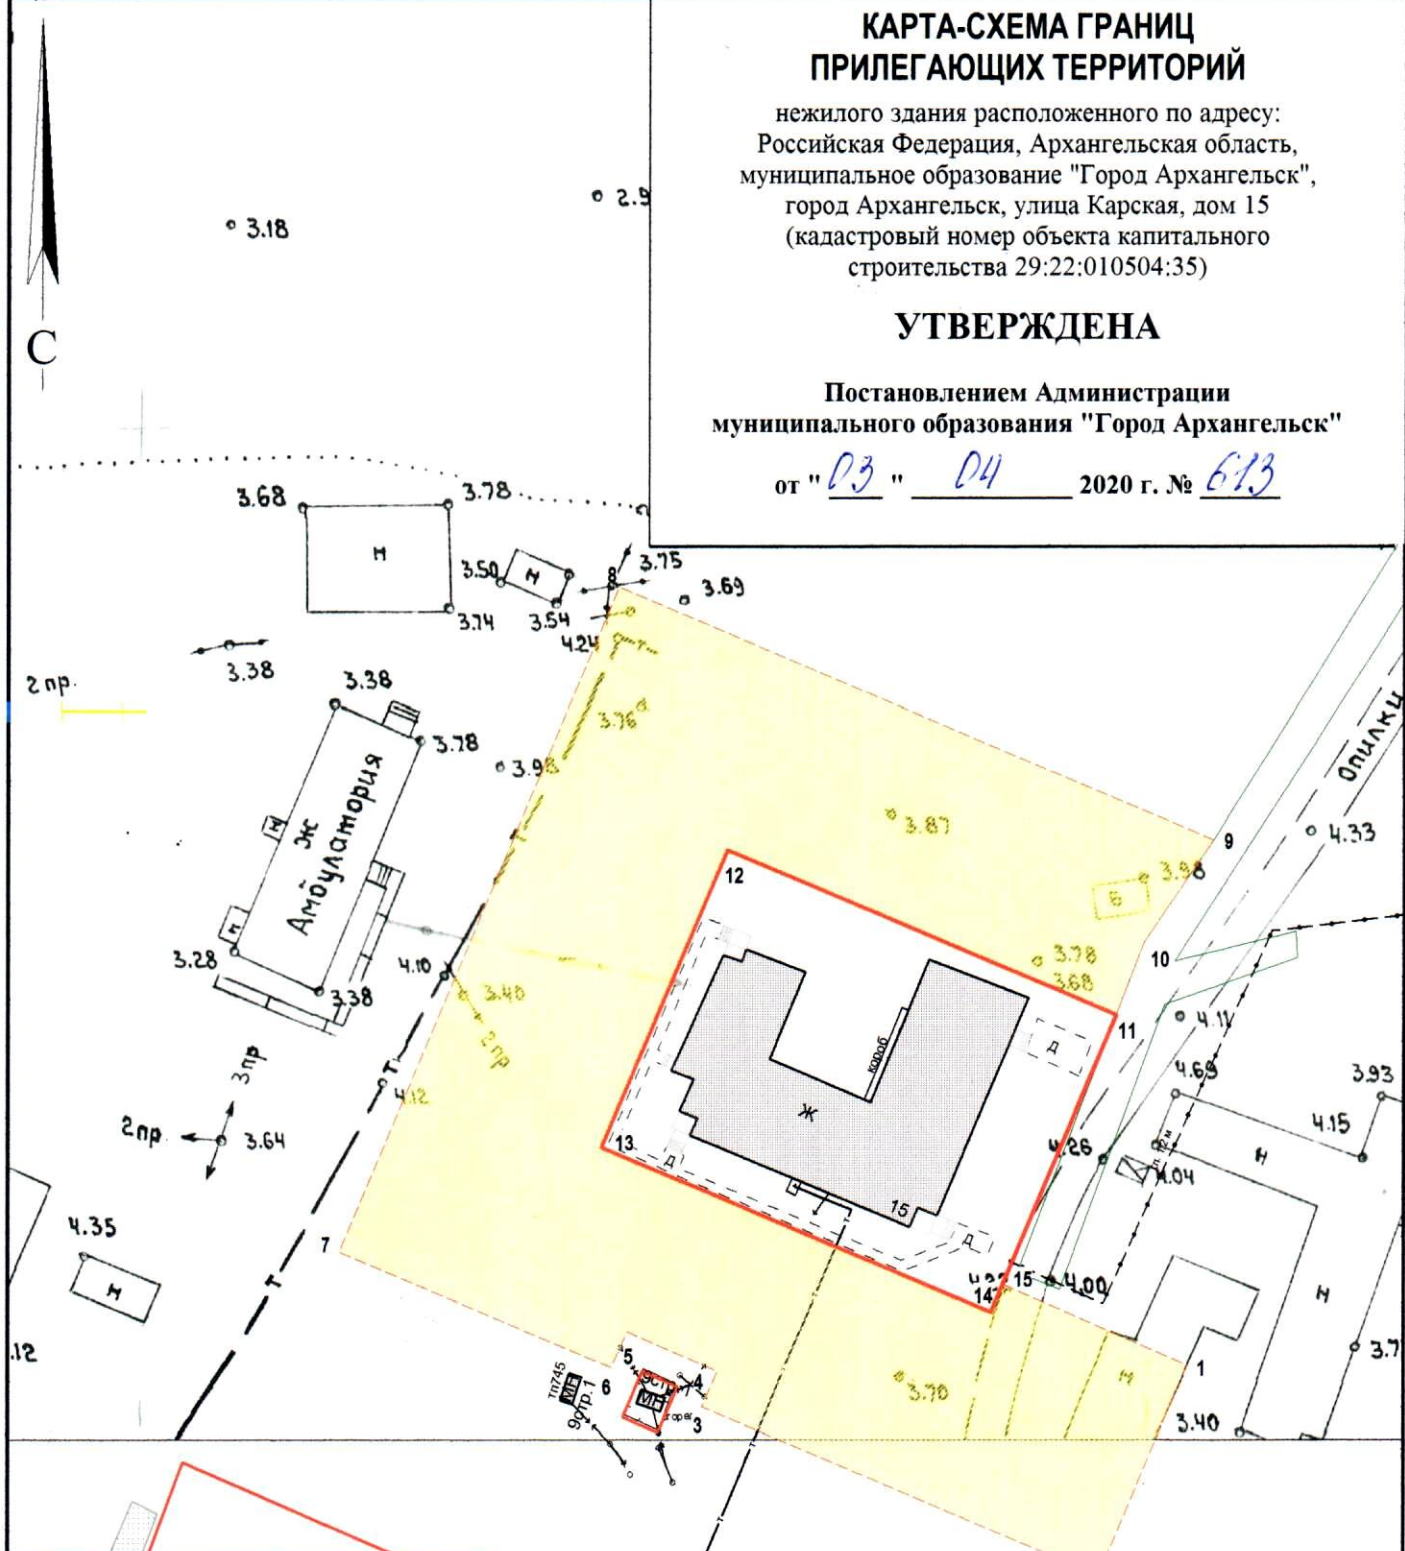

## Система координат МСК-29

Обозначение характерных точек границ	координаты, м	
	X	Y
1	670568.68	2522628.67
2	670547.57	2522620.70
3	670562.70	2522580.66
4	670566.22	2522582.06
5	670569.83	2522572.91
6	670566.18	2522571.45
7	670576.56	2522543.98
8	670643.34	2522569.26
9	670620.67	2522629.25
10	670610.25	2522622.72
11	670603.02	2522620.27
12	670617.87	2522580.98
13	670587.93	2522569.66
14	670573.09	2522608.96
15	670575.93	2522610.03

## УСЛОВНЫЕ ОБОЗНАЧЕНИЯ:

- изображение границ земельного участка по  
улице Карской, дом 15
- изображение границ прилегающих территорий

Масштаб 1 : 750