


КАРТА-СХЕМА ГРАНИЦ ПРИЛЕГАЮЩИХ ТЕРРИТОРИЙ

нежилого здания расположенного по адресу:
Российская Федерация, Архангельская область,
муниципальное образование "Город Архангельск",
город Архангельск, улица Шабалина А.О., дом 6,
корпус 1 (кадастровый номер объекта капитального
строительства 29:22:050109:50)

УТВЕРЖДЕНА

Постановлением Администрации
городского округа "Город Архангельск"

от " 4 " мая 2021 г. № 825

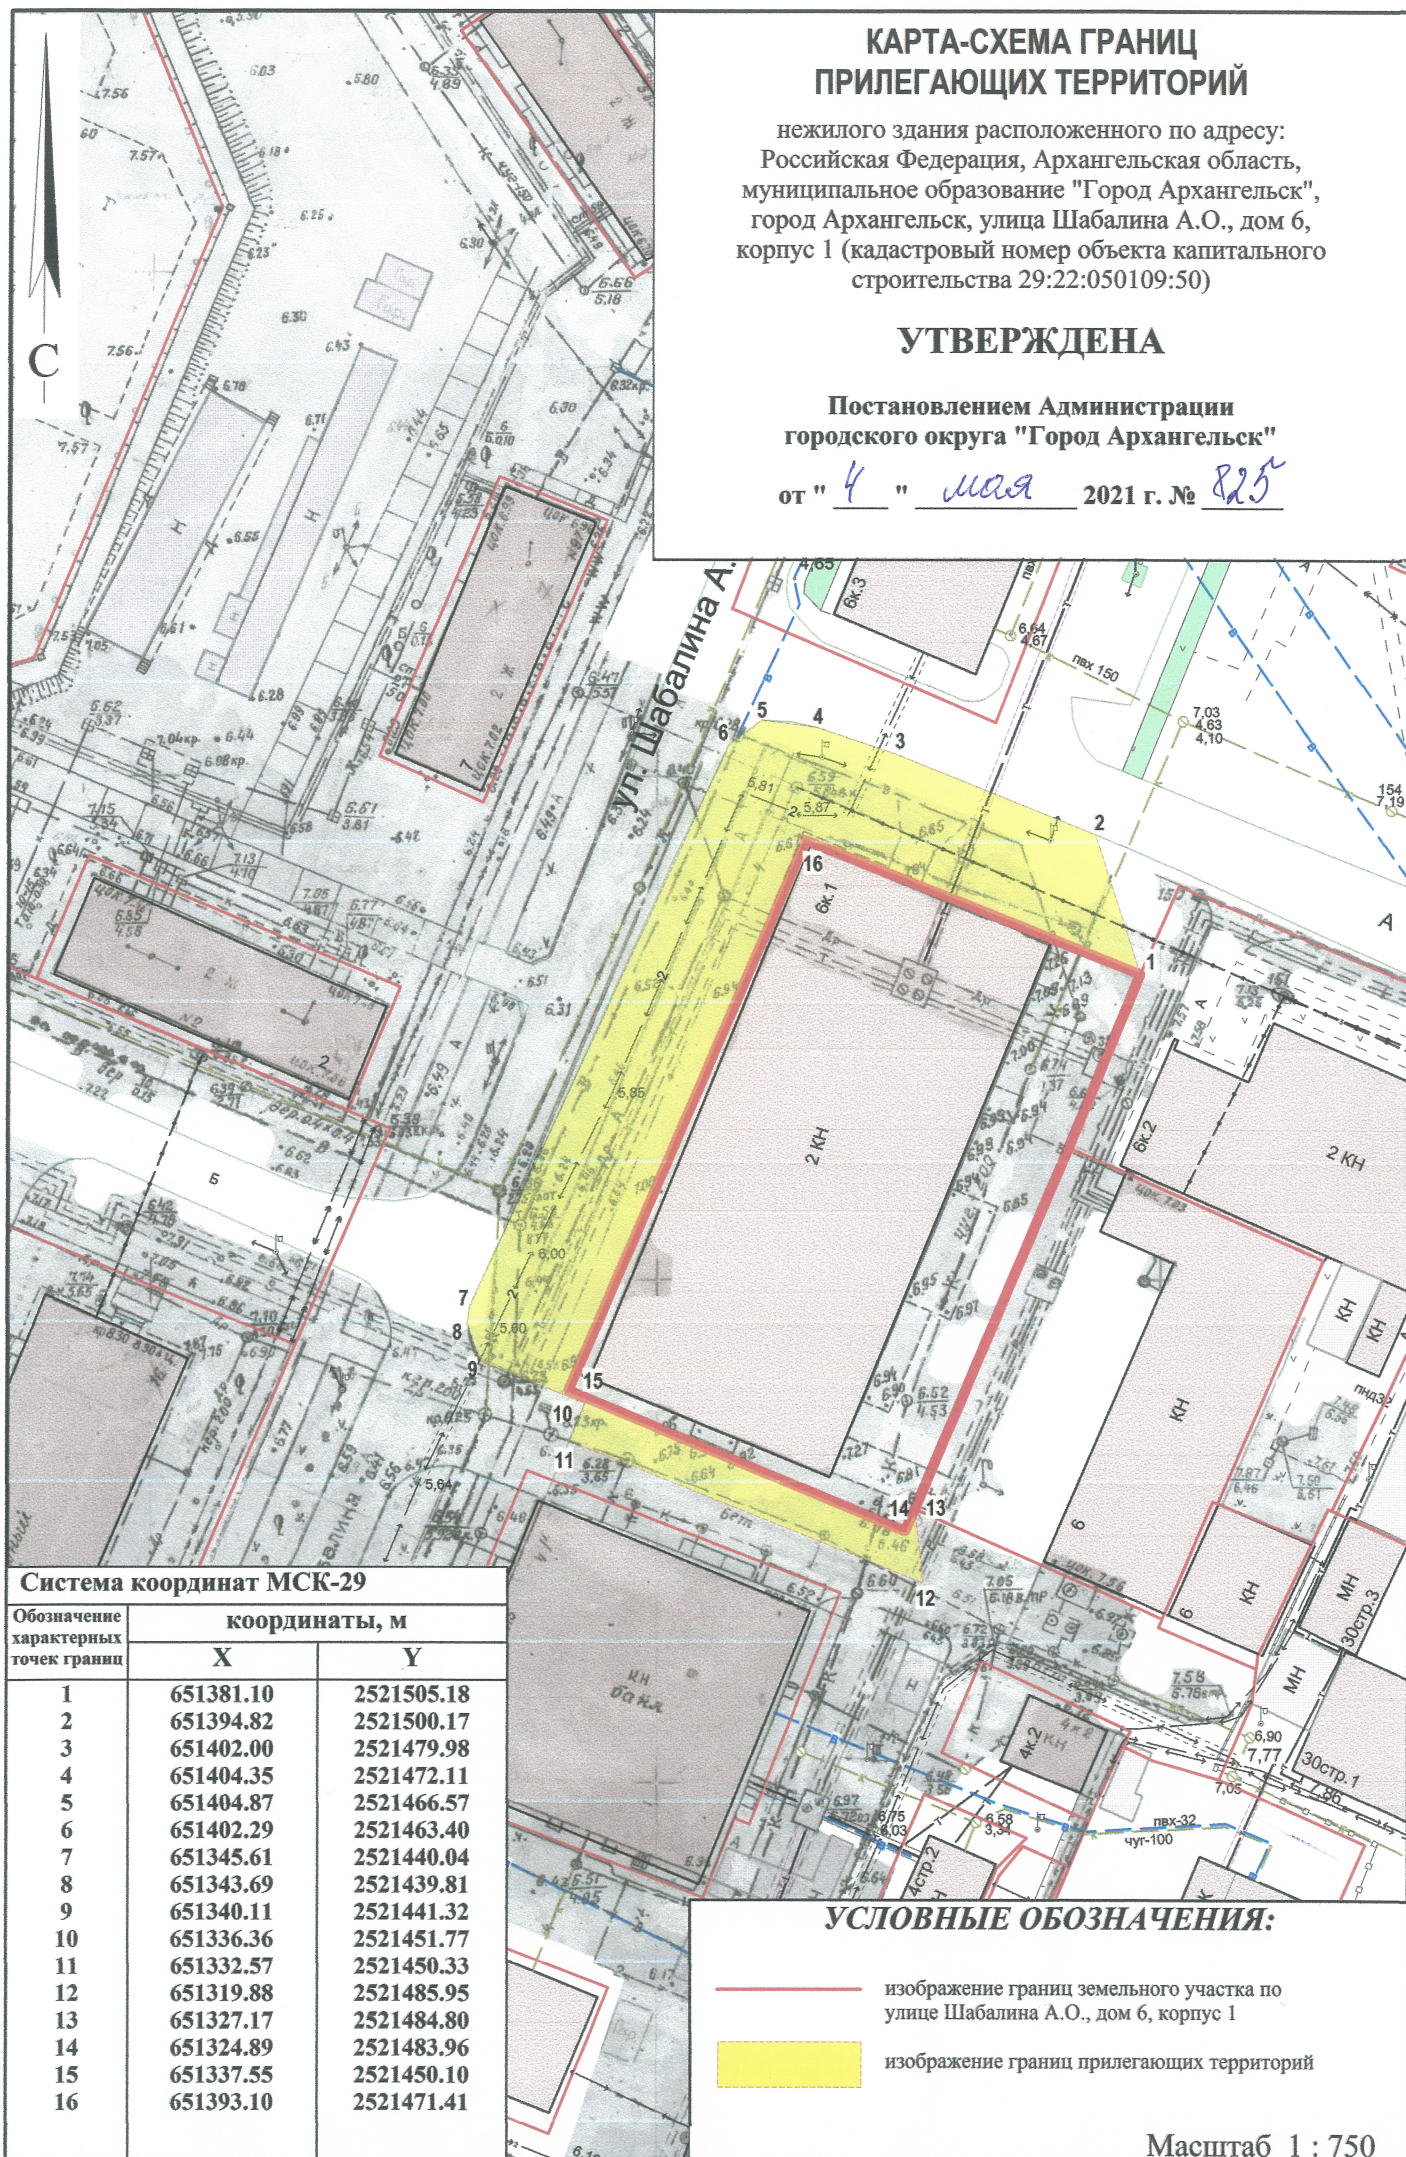

Система координат МСК-29

Обозначение характерных точек границ	координаты, м	
	X	Y
1	651381.10	2521505.18
2	651394.82	2521500.17
3	651402.00	2521479.98
4	651404.35	2521472.11
5	651404.87	2521466.57
6	651402.29	2521463.40
7	651345.61	2521440.04
8	651343.69	2521439.81
9	651340.11	2521441.32
10	651336.36	2521451.77
11	651332.57	2521450.33
12	651319.88	2521485.95
13	651327.17	2521484.80
14	651324.89	2521483.96
15	651337.55	2521450.10
16	651393.10	2521471.41

УСЛОВНЫЕ ОБОЗНАЧЕНИЯ:

- изображение границ земельного участка по
улице Шабалина А.О., дом 6, корпус 1
- изображение границ прилегающих территорий

Масштаб 1 : 750