КАРТА-СХЕМА ГРАНИЦ ПРИЛЕГАЮЩИХ ТЕРРИТОРИЙ

нежилого здания расположенного по адресу:
Российская Федерация, Архангельская область,
городской округ "Город Архангельск",
город Архангельск, улица Воскресенская, дом 108
(кадастровый номер земельного участка 29:22:050105:9)

УТВЕРЖДЕНА

Постановлением Администрации городского округа "Город Архангельск"

от " 6 **"** мая **2022 г. №** 859

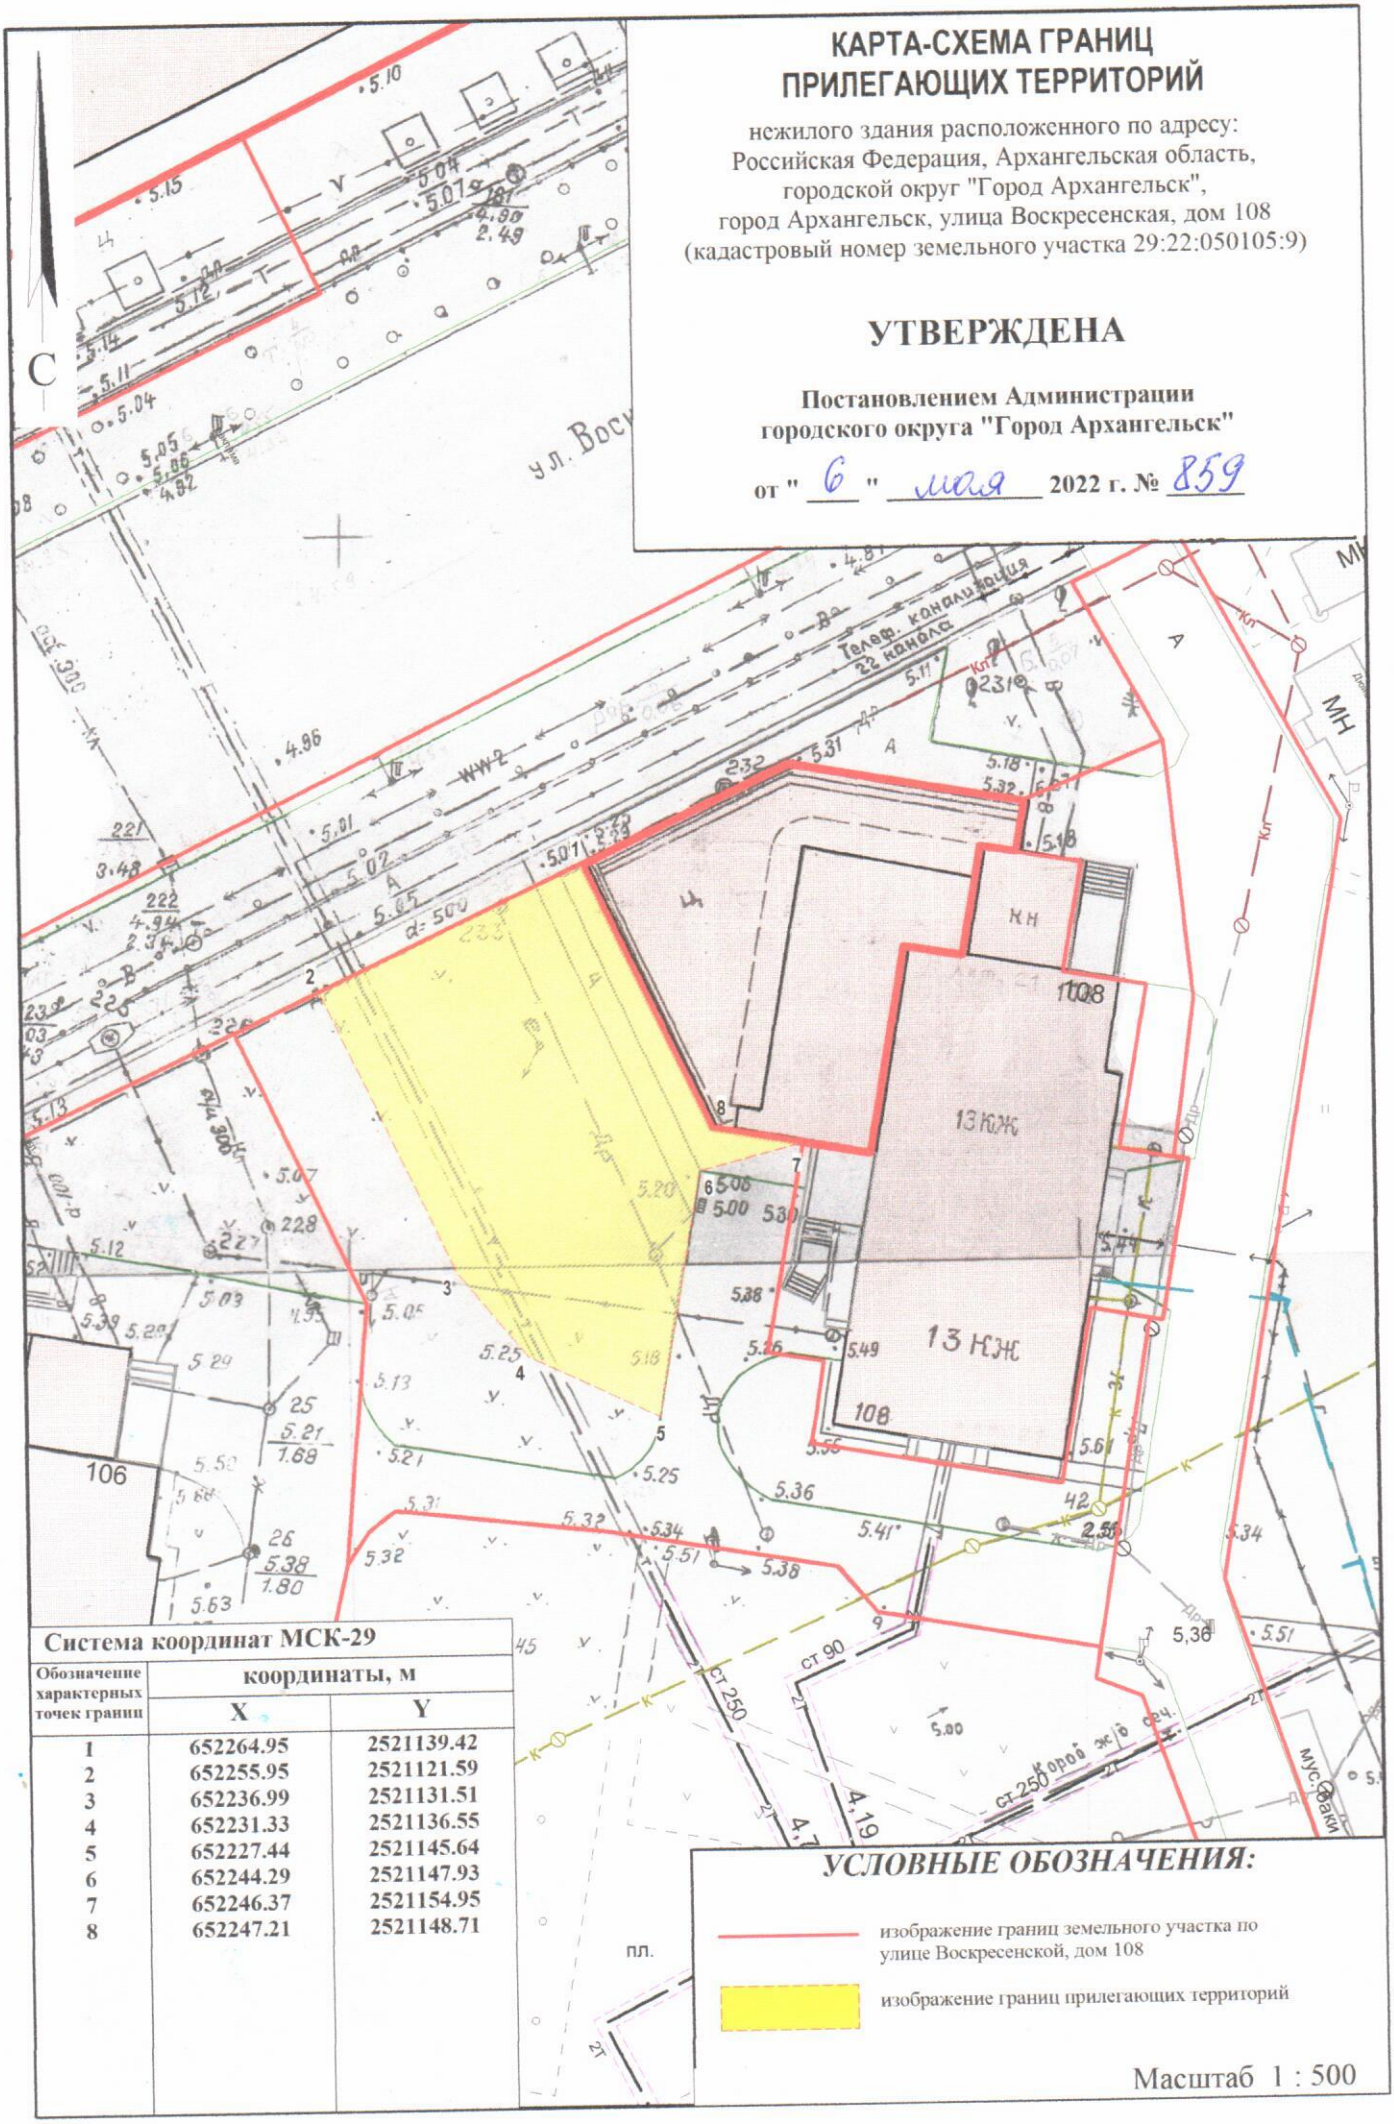

Система координат МСК-29

Обозначение характерных точек границ	координаты, м	
	X	Y
1	652264.95	2521139.42
2	652255.95	2521121.59
3	652236.99	2521131.51
4	652231.33	2521136.55
5	652227.44	2521145.64
6	652244.29	2521147.93
7	652246.37	2521154.95
8	652247.21	2521148.71

УСЛОВНЫЕ ОБОЗНАЧЕНИЯ:

изображение границ земельного участка по улице Воскресенской, дом 108

изображение границ прилегающих территорий

Масштаб 1 : 500