


КАРТА-СХЕМА ГРАНИЦ ПРИЛЕГАЮЩИХ ТЕРРИТОРИЙ

нежилого здания расположенного по адресу:
Российская Федерация, Архангельская область,
городской округ "Город Архангельск",
город Архангельск, улица Павла Усова, дом 49, корпус 2
(кадастровый номер объекта капитального
строительства 29:22:050401:181)

УТВЕРЖДЕНА

Постановлением Администрации
городского округа "Город Архангельск"

от " 6 " мая 2022 г. № 865

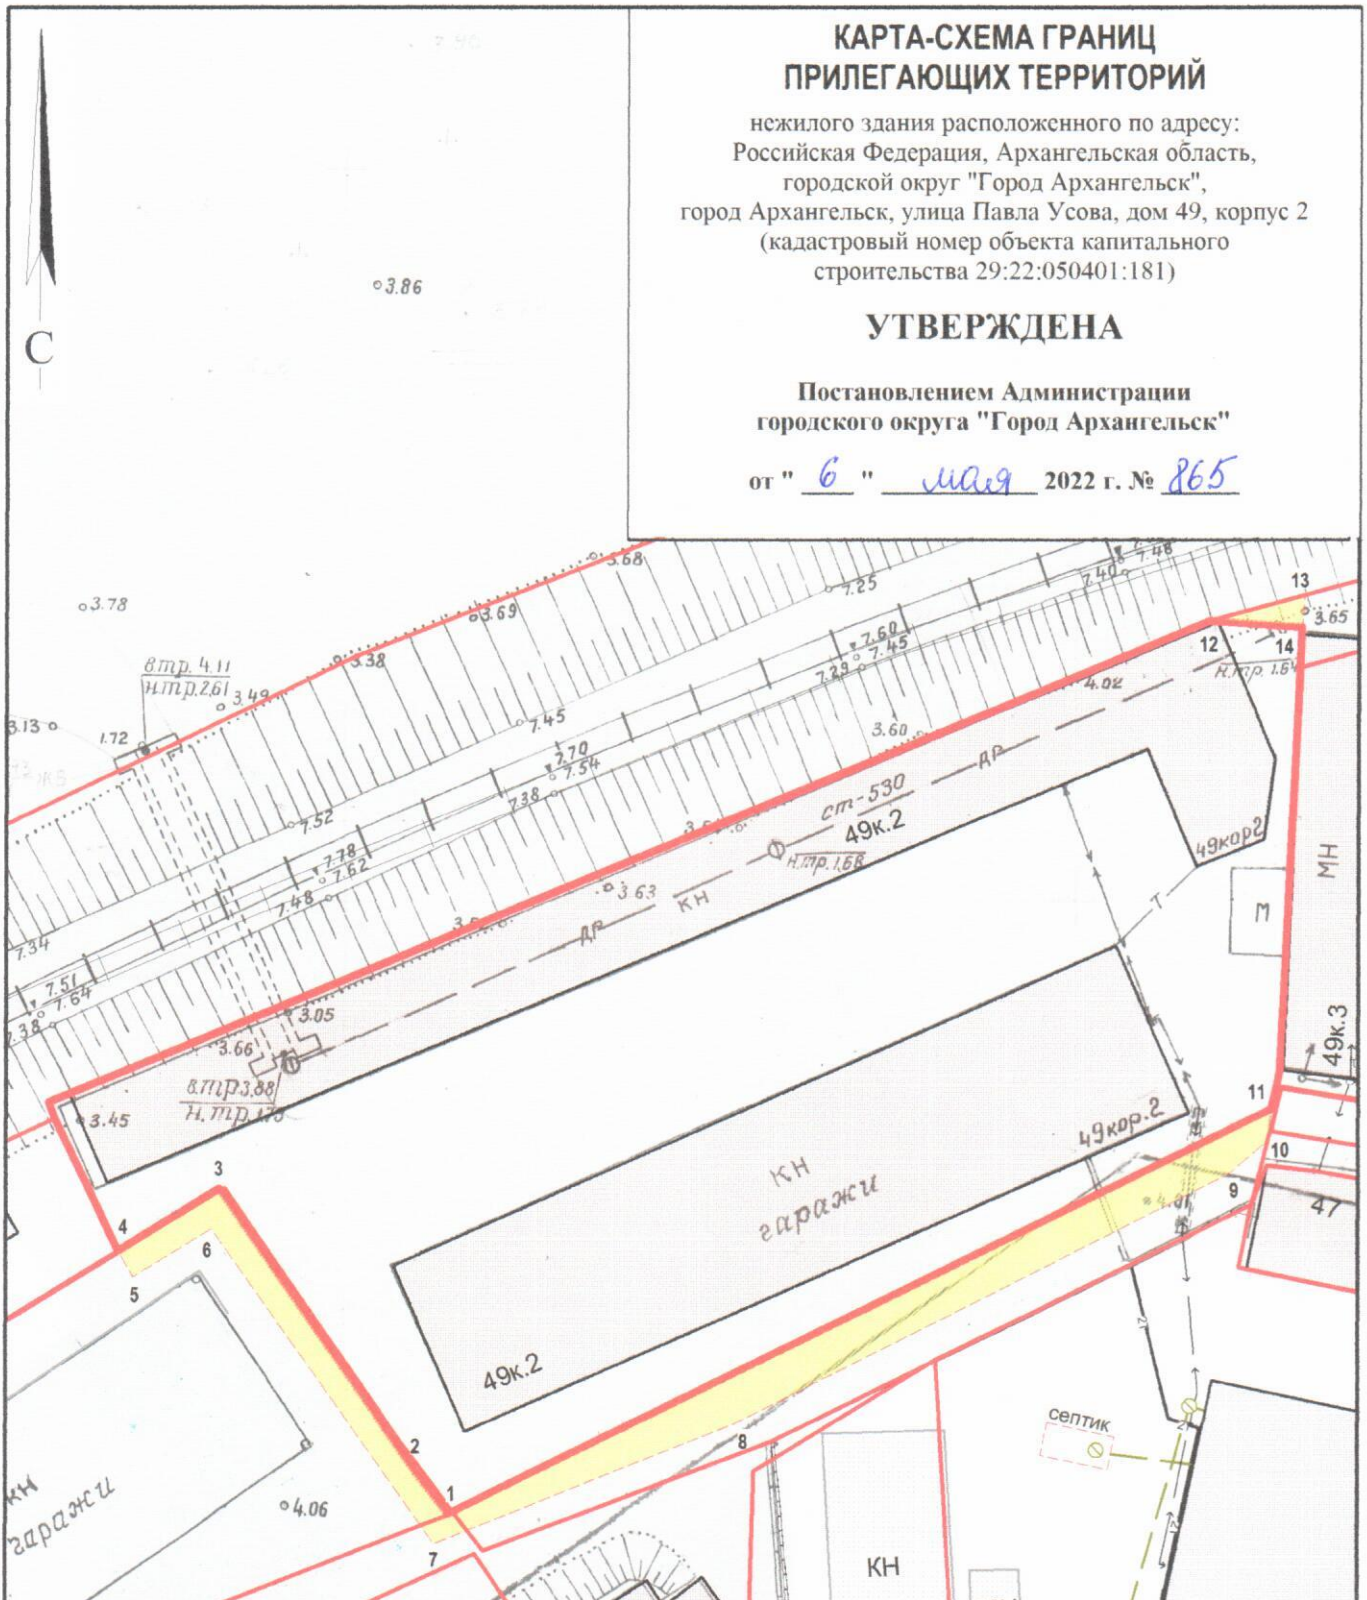

Система координат МСК-29

Обозначение характерных точек границы	координаты, м	
	X	Y
1	651541.72	2522358.93
2	651544.55	2522356.53
3	651563.33	2522342.39
4	651558.86	2522335.62
5	651557.10	2522336.72
6	651560.58	2522341.98
7	651539.65	2522358.01
8	651548.73	2522378.48
9	651566.98	2522413.39
10	651569.32	2522413.99
11	651571.51	2522414.12
12	651604.63	2522408.62
13	651606.63	2522415.01
14	651604.45	2522414.93

УСЛОВНЫЕ ОБОЗНАЧЕНИЯ:

- изображение границ земельного участка по
улице Павла Усова, дом 49, корпус 2
- изображение границ прилегающих территорий

Масштаб 1 : 500