


# КАРТА-СХЕМА ГРАНИЦ ПРИЛЕГАЮЩИХ ТЕРРИТОРИЙ

нежилого здания расположенного по адресу:  
Российская Федерация, Архангельская область,  
городской округ "Город Архангельск",  
город Архангельск, проспект Ломоносова, дом 15,  
стиение 2 (кадастровый земельного участка 29:22:050516:69)

## УТВЕРЖДЕНА

Постановлением Администрации  
городского округа "Город Архангельск"

от " 6 " мая 2022 г. № 869

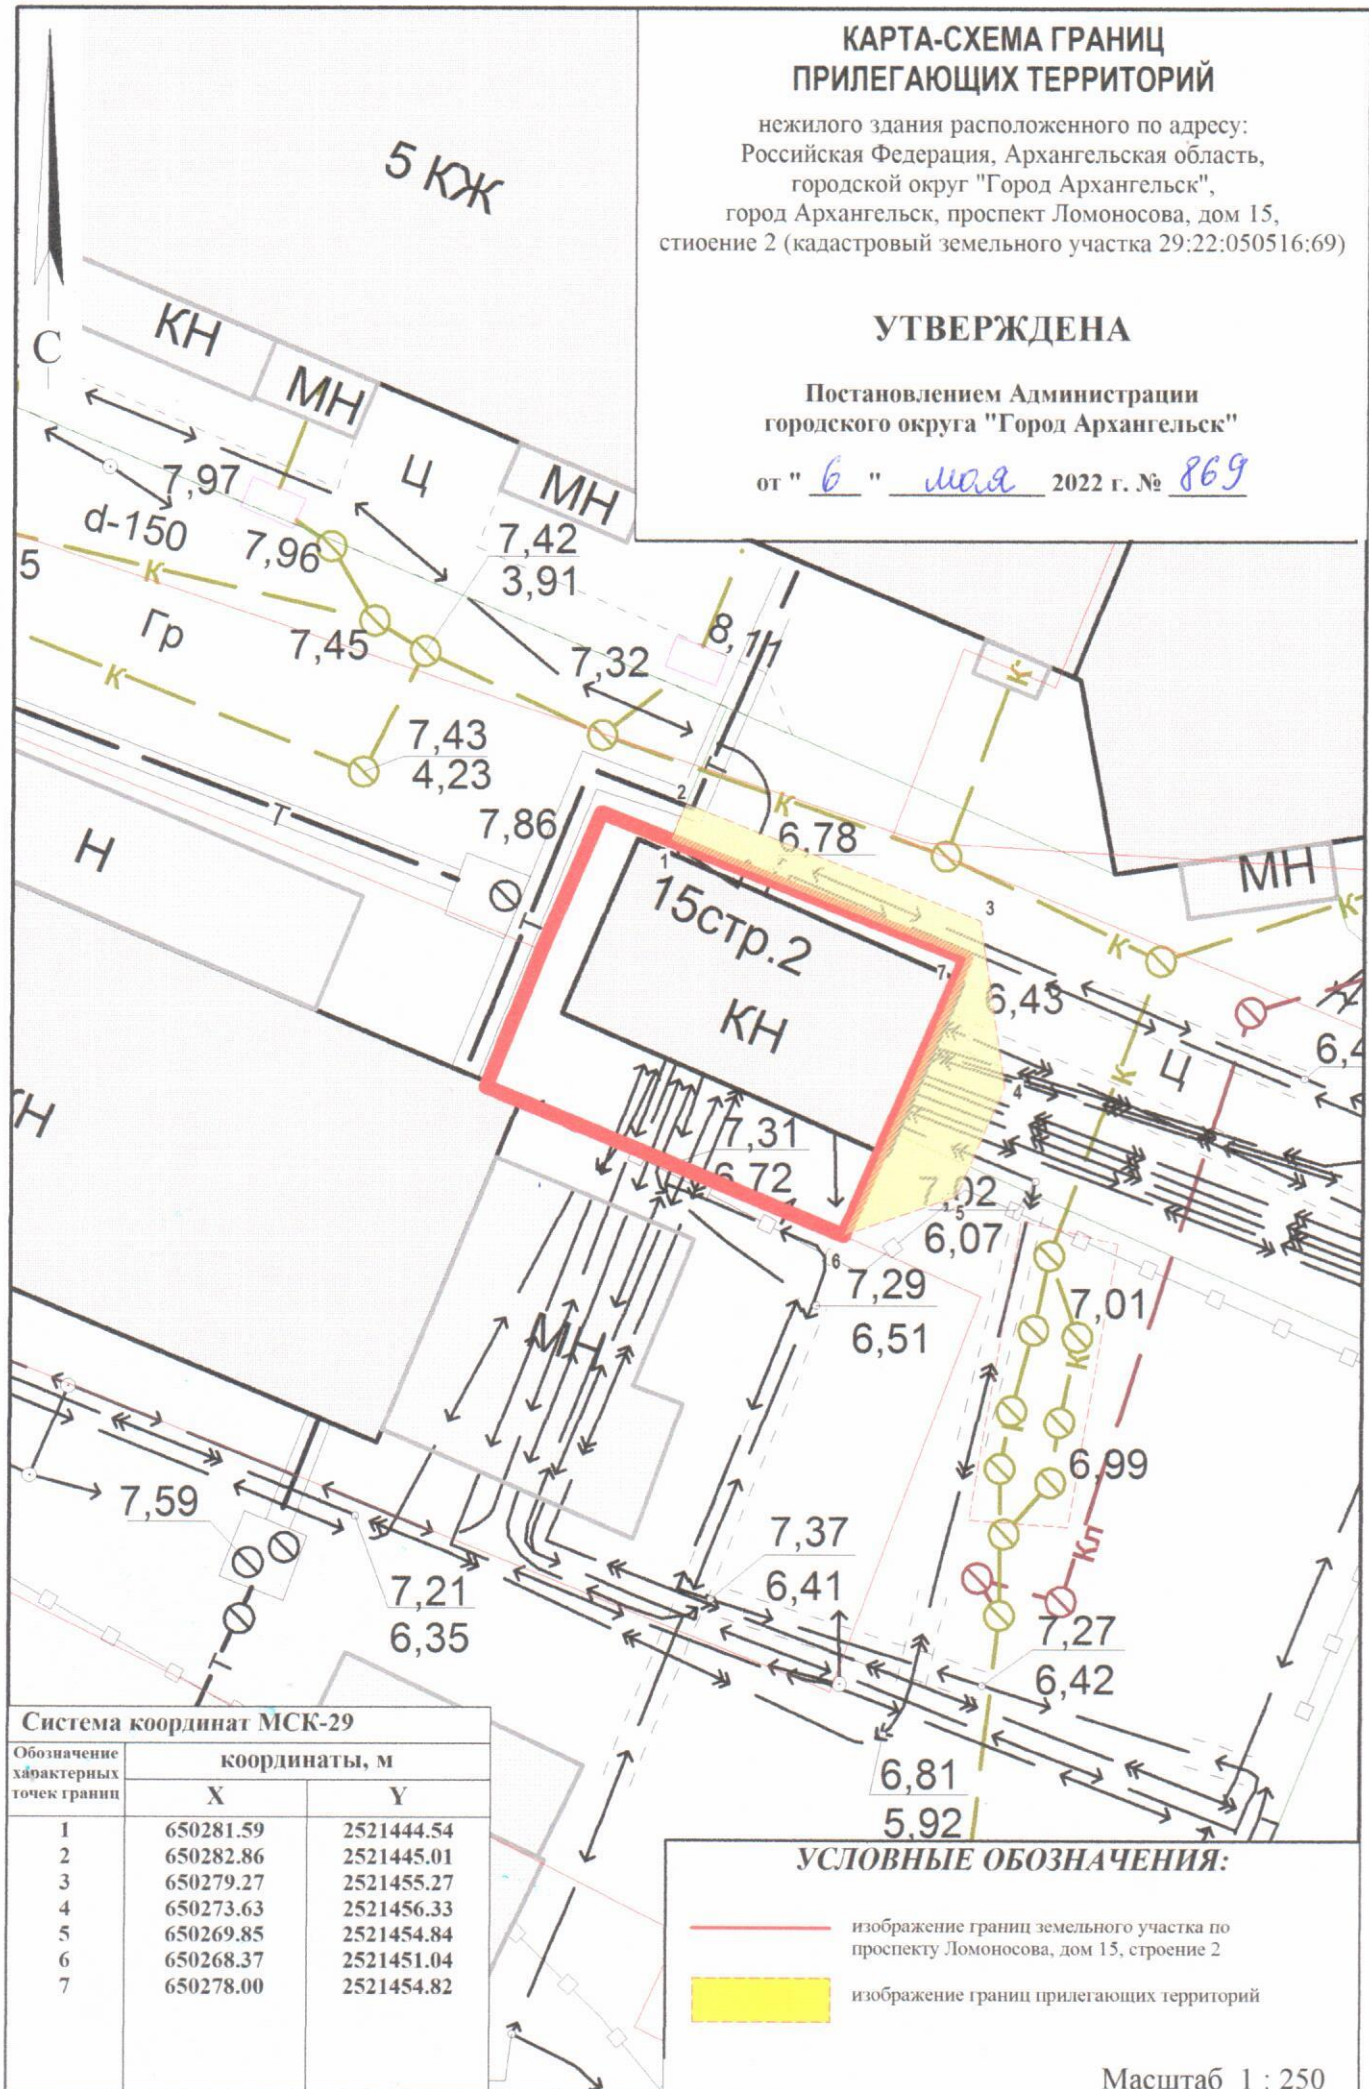

### Система координат МСК-29

Обозначение характерных точек границ	координаты, м	
	X	Y
1	650281.59	2521444.54
2	650282.86	2521445.01
3	650279.27	2521455.27
4	650273.63	2521456.33
5	650269.85	2521454.84
6	650268.37	2521451.04
7	650278.00	2521454.82

### УСЛОВНЫЕ ОБОЗНАЧЕНИЯ:

- изображение границ земельного участка по проспекту Ломоносова, дом 15, строение 2
- изображение границ прилегающих территорий

Масштаб 1 : 250