


КАРТА-СХЕМА ГРАНИЦ ПРИЛЕГАЮЩИХ ТЕРРИТОРИЙ

нежилого здания расположенного по адресу:
Российская Федерация, Архангельская область,
городской округ "Город Архангельск",
город Архангельск, улица Северодвинская, дом 71,
строение I (кадастровый номер объекта капитального
строительства 29:22:050108:182)

УТВЕРЖДЕНА

Постановлением Администрации
городского округа "Город Архангельск"

от " 6 " *мая* 2022 г. № *870*

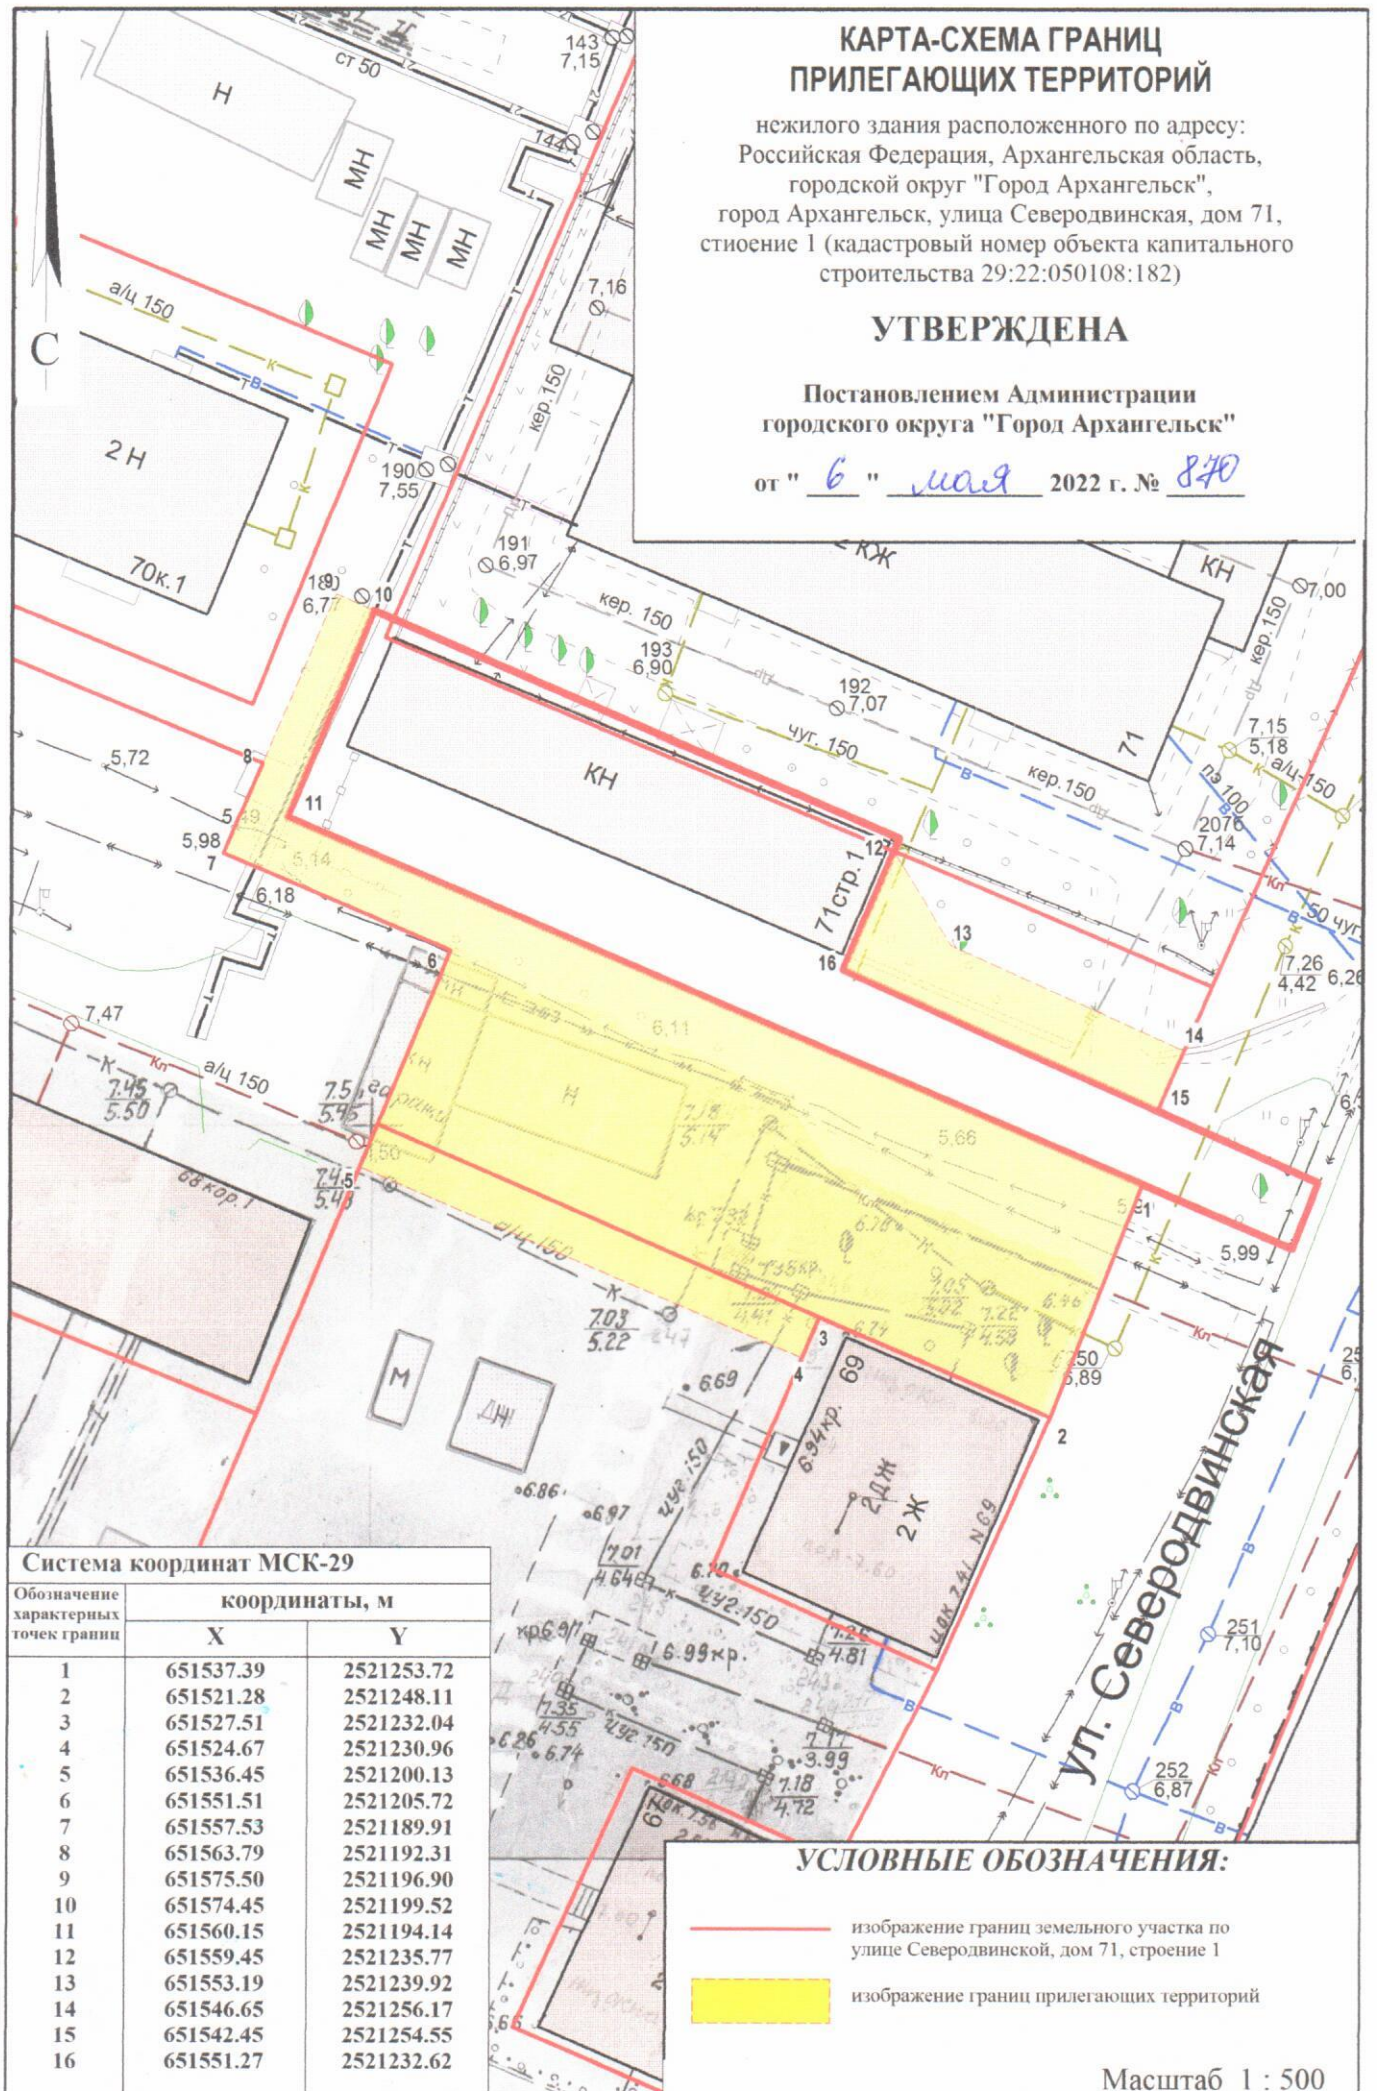

Система координат МСК-29

Обозначение характерных точек границ	координаты, м	
	X	Y
1	651537.39	2521253.72
2	651521.28	2521248.11
3	651527.51	2521232.04
4	651524.67	2521230.96
5	651536.45	2521200.13
6	651551.51	2521205.72
7	651557.53	2521189.91
8	651563.79	2521192.31
9	651575.50	2521196.90
10	651574.45	2521199.52
11	651560.15	2521194.14
12	651559.45	2521235.77
13	651553.19	2521239.92
14	651546.65	2521256.17
15	651542.45	2521254.55
16	651551.27	2521232.62

УСЛОВНЫЕ ОБОЗНАЧЕНИЯ:

- изображение границ земельного участка по
улице Северодвинской, дом 71, строение 1
- изображение границ прилегающих территорий

Масштаб 1 : 500