


КАРТА-СХЕМА ГРАНИЦ ПРИЛЕГАЮЩИХ ТЕРРИТОРИЙ

нежилого здания расположенного по адресу:
Российская Федерация, Архангельская область,
городской округ "Город Архангельск",
город Архангельск, набережная Северной Двины, дом 2,
корпус 1, строение 1 (кадастровый номер объекта
капитального строительства 29:22:050516:140)

УТВЕРЖДЕНА

Постановлением Администрации
городского округа "Город Архангельск"

от " 6 " мая 2022 г. № 845

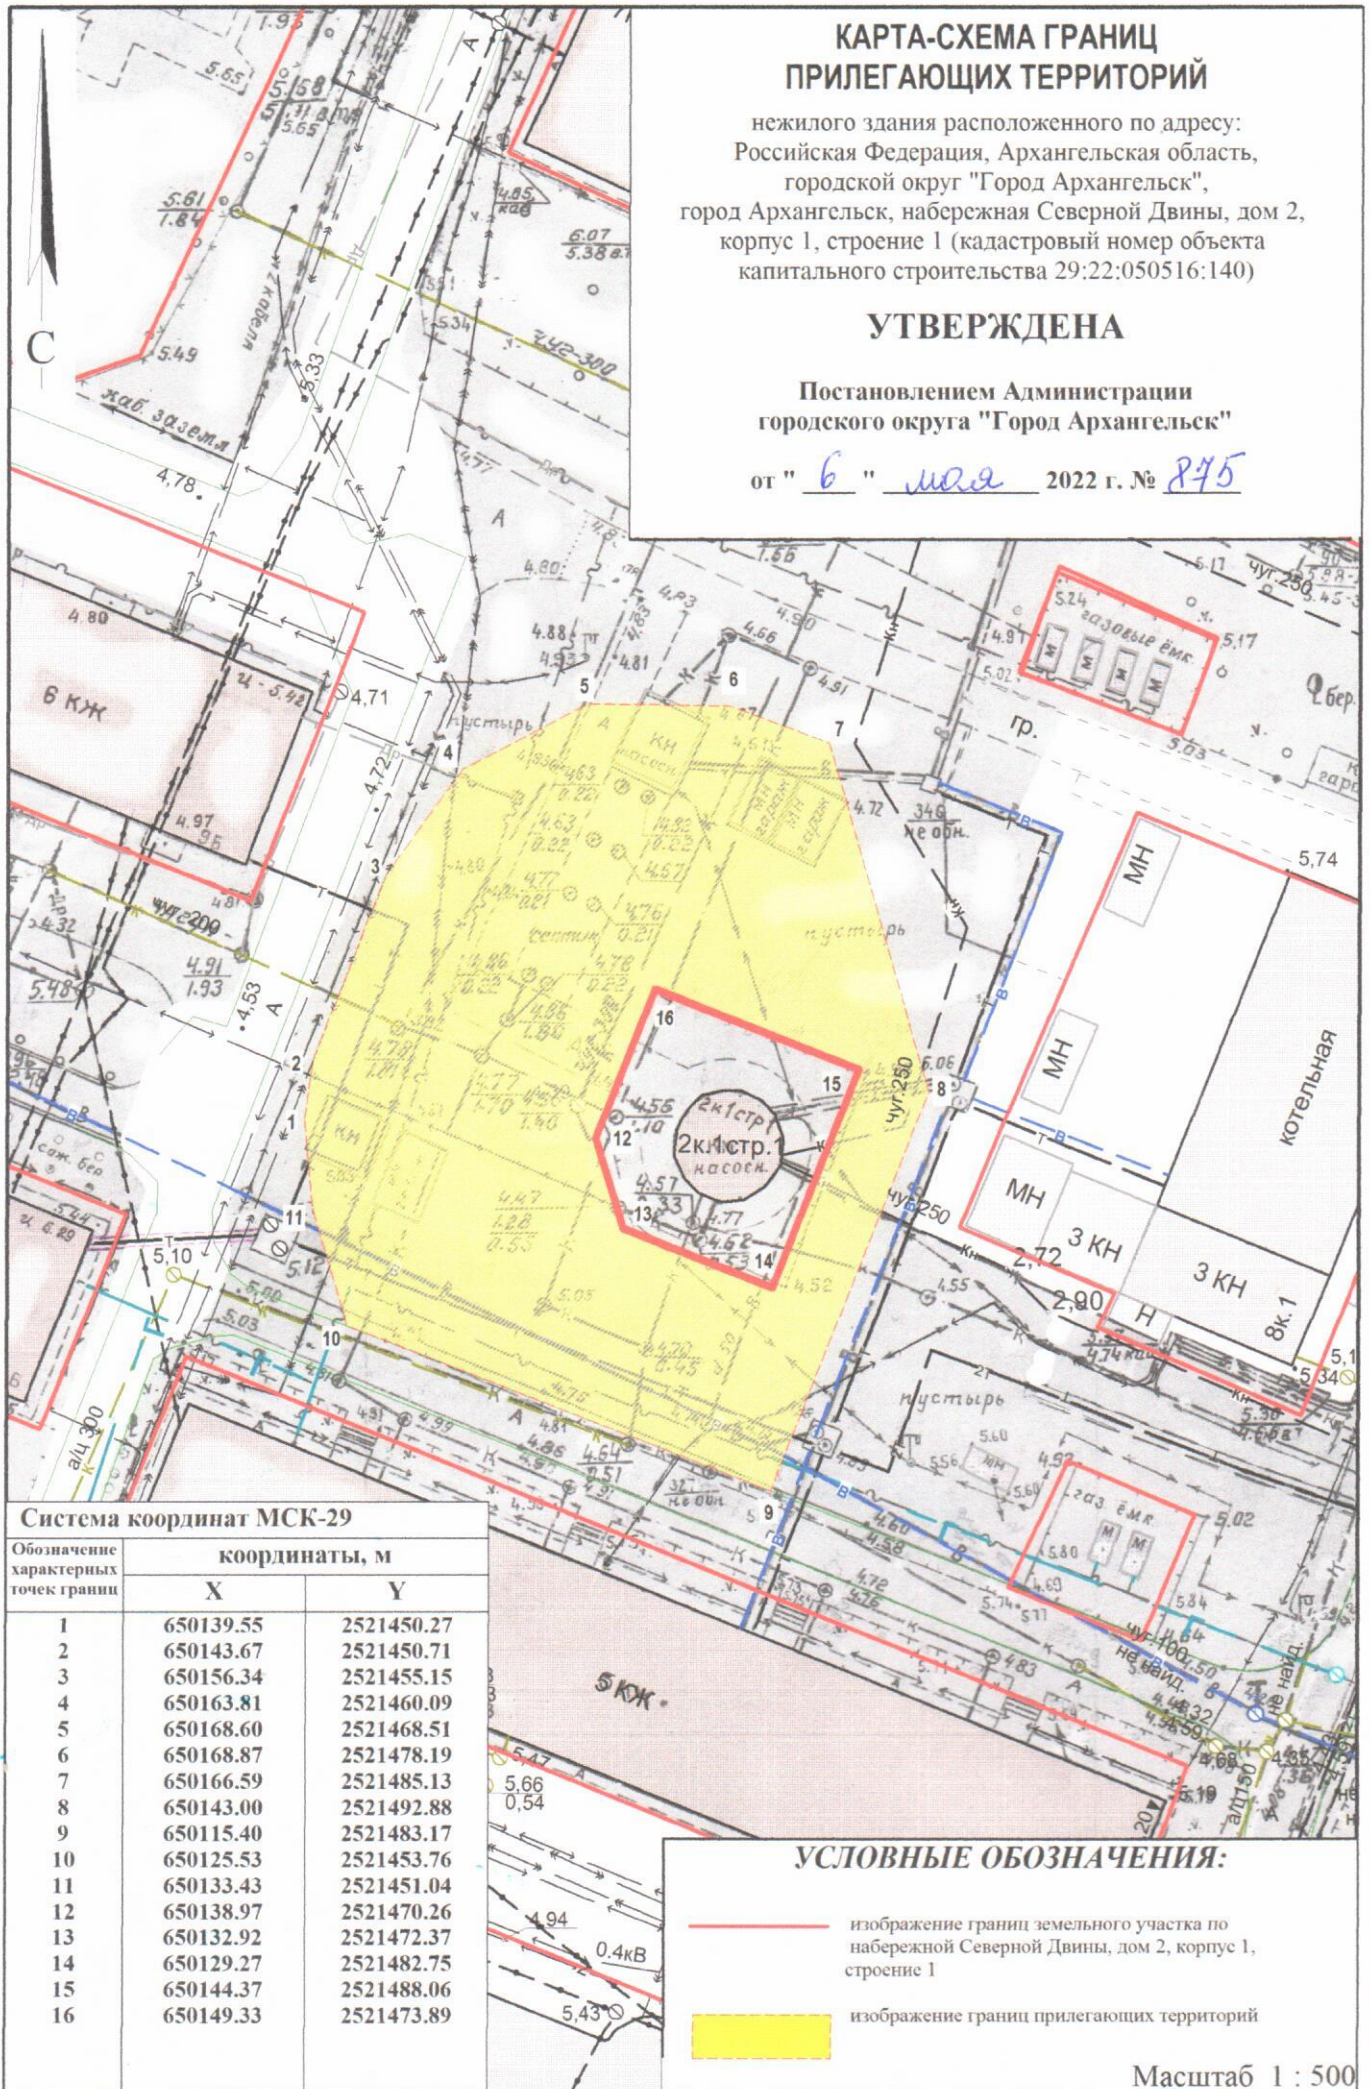

Система координат МСК-29

| Обозначение характерных точек границ | координаты, м | |
|--|---------------|------------|
| | X | Y |
| 1 | 650139.55 | 2521450.27 |
| 2 | 650143.67 | 2521450.71 |
| 3 | 650156.34 | 2521455.15 |
| 4 | 650163.81 | 2521460.09 |
| 5 | 650168.60 | 2521468.51 |
| 6 | 650168.87 | 2521478.19 |
| 7 | 650166.59 | 2521485.13 |
| 8 | 650143.00 | 2521492.88 |
| 9 | 650115.40 | 2521483.17 |
| 10 | 650125.53 | 2521453.76 |
| 11 | 650133.43 | 2521451.04 |
| 12 | 650138.97 | 2521470.26 |
| 13 | 650132.92 | 2521472.37 |
| 14 | 650129.27 | 2521482.75 |
| 15 | 650144.37 | 2521488.06 |
| 16 | 650149.33 | 2521473.89 |

УСЛОВНЫЕ ОБОЗНАЧЕНИЯ:

- изображение границ земельного участка по набережной Северной Двины, дом 2, корпус 1, строение 1
- изображение границ прилегающих территорий

Масштаб 1 : 500