


КАРТА-СХЕМА ГРАНИЦ ПРИЛЕГАЮЩИХ ТЕРРИТОРИЙ

нежилого здания расположенного по адресу:
Российская Федерация, Архангельская область,
городской округ "Город Архангельск",
город Архангельск, улица Воскресенская, дом 110, корпус 1
(кадастровый номер объекта капитального
строительства 29:22:050105:37)

УТВЕРЖДЕНА

Постановлением Администрации
городского округа "Город Архангельск"

от " 6 " мая 2022 г. № 878

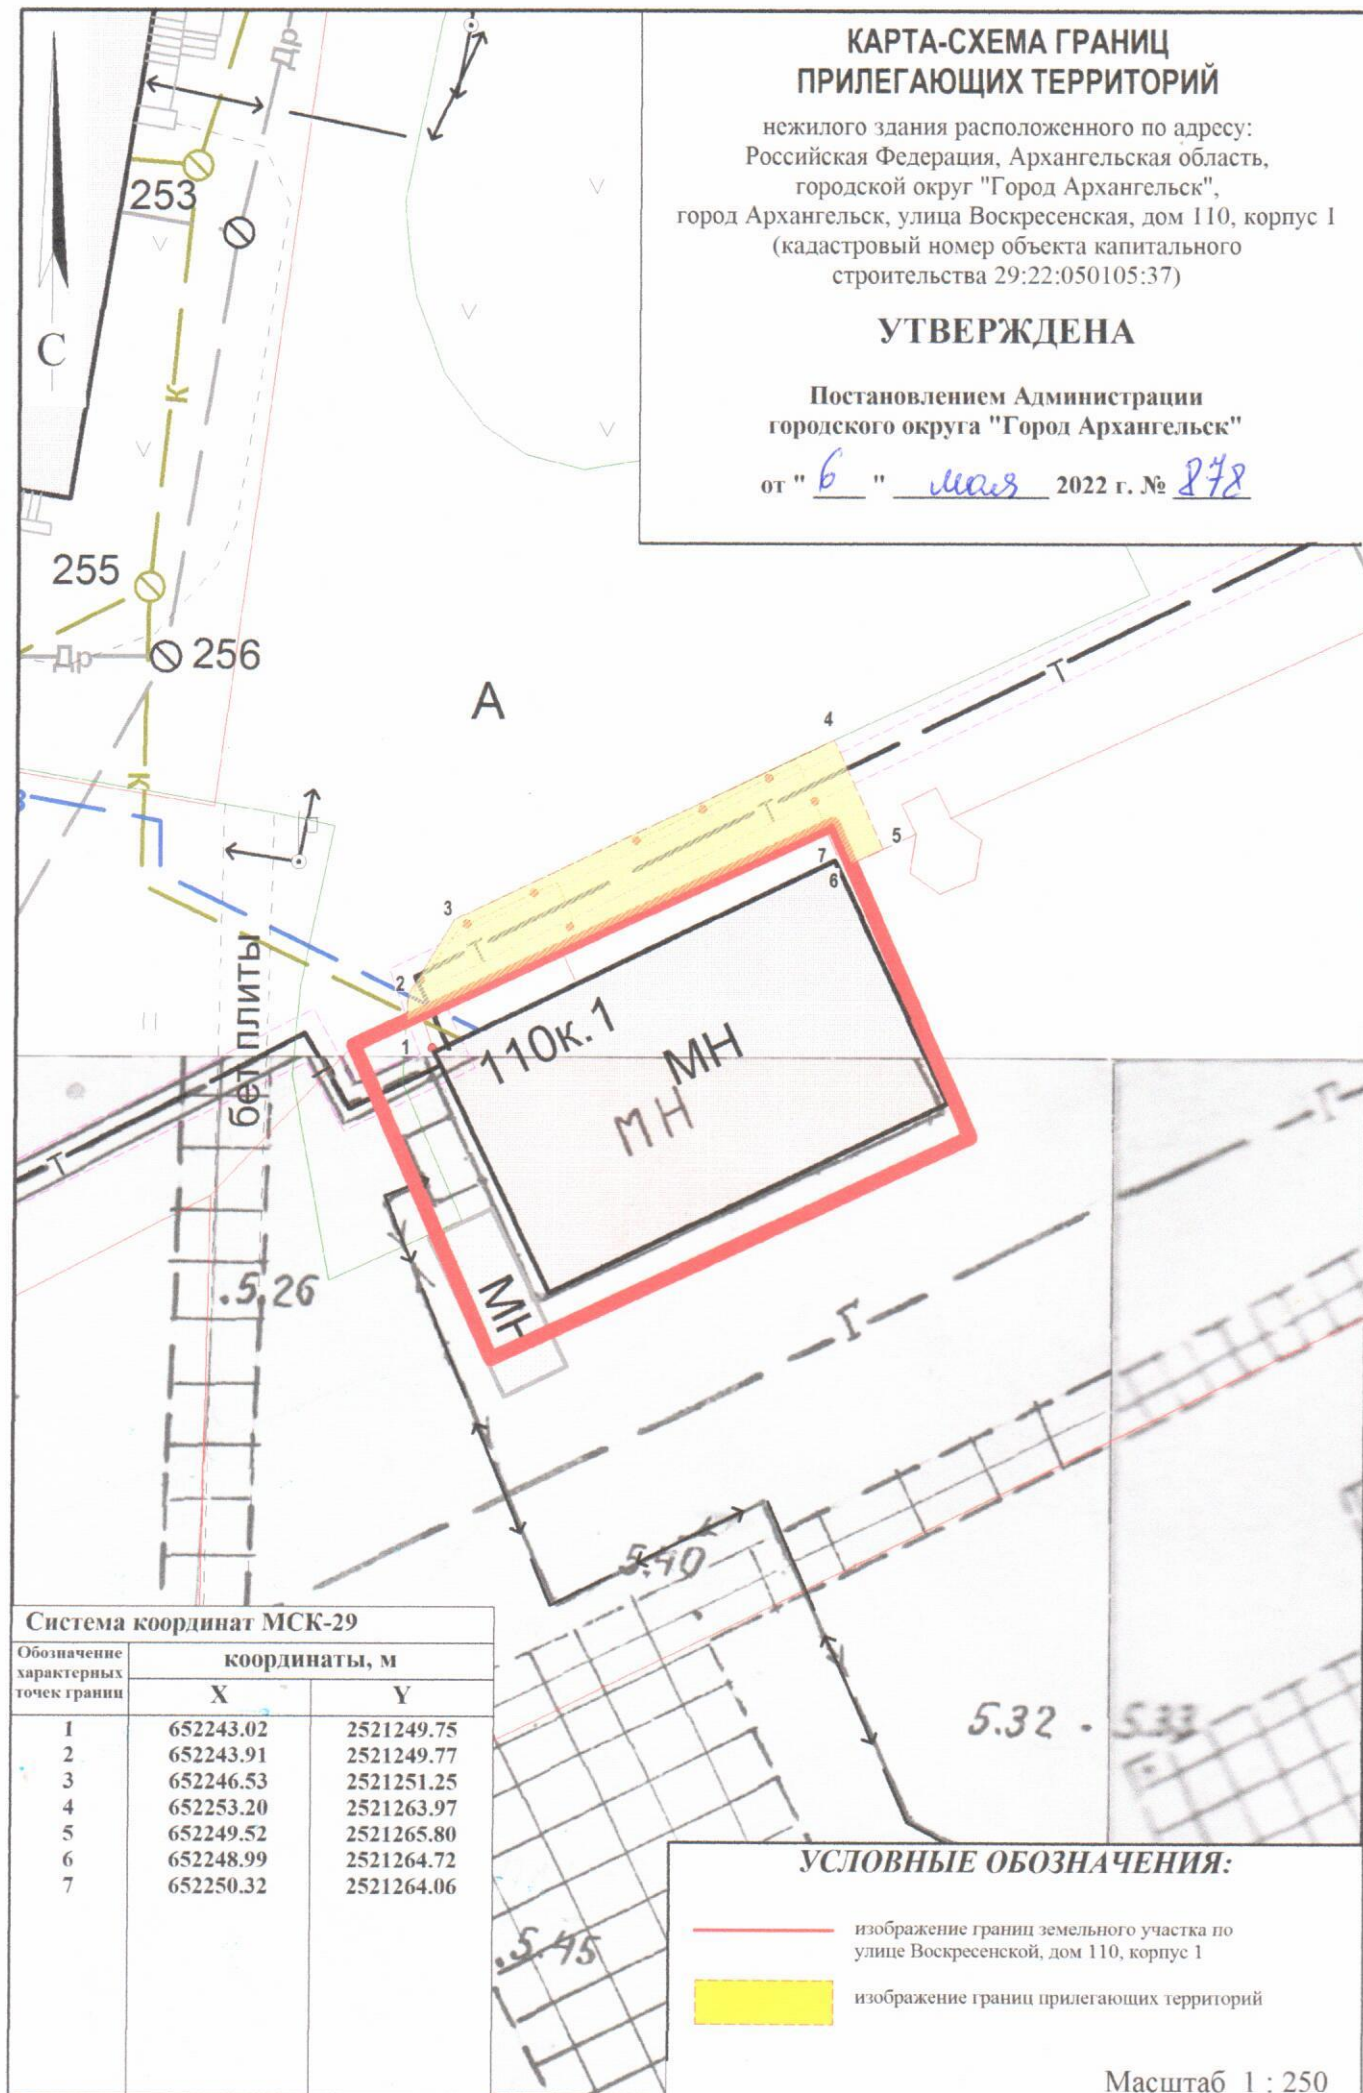

Система координат МСК-29

| Обозначение характерных точек границ | координаты, м | |
|--|---------------|------------|
| | X | Y |
| 1 | 652243.02 | 2521249.75 |
| 2 | 652243.91 | 2521249.77 |
| 3 | 652246.53 | 2521251.25 |
| 4 | 652253.20 | 2521263.97 |
| 5 | 652249.52 | 2521265.80 |
| 6 | 652248.99 | 2521264.72 |
| 7 | 652250.32 | 2521264.06 |

УСЛОВНЫЕ ОБОЗНАЧЕНИЯ:

- изображение границ земельного участка по
улице Воскресенской, дом 110, корпус 1
- изображение границ прилегающих территорий

Масштаб 1 : 250