


КАРТА-СХЕМА ГРАНИЦ ПРИЛЕГАЮЩИХ ТЕРРИТОРИЙ

нежилого здания, расположенного по адресу:
Российская Федерация, Архангельская область,
городской округ "Город Архангельск",
город Архангельск, проезд Приорова Н.Н., дом 4, строение 1
(кадастровый номер объекта капитального строительства
29:22:040614:110)

УТВЕРЖДЕНА

Постановлением Администрации
городского округа "Город Архангельск"

от " 29 " май 2025 г. № 887

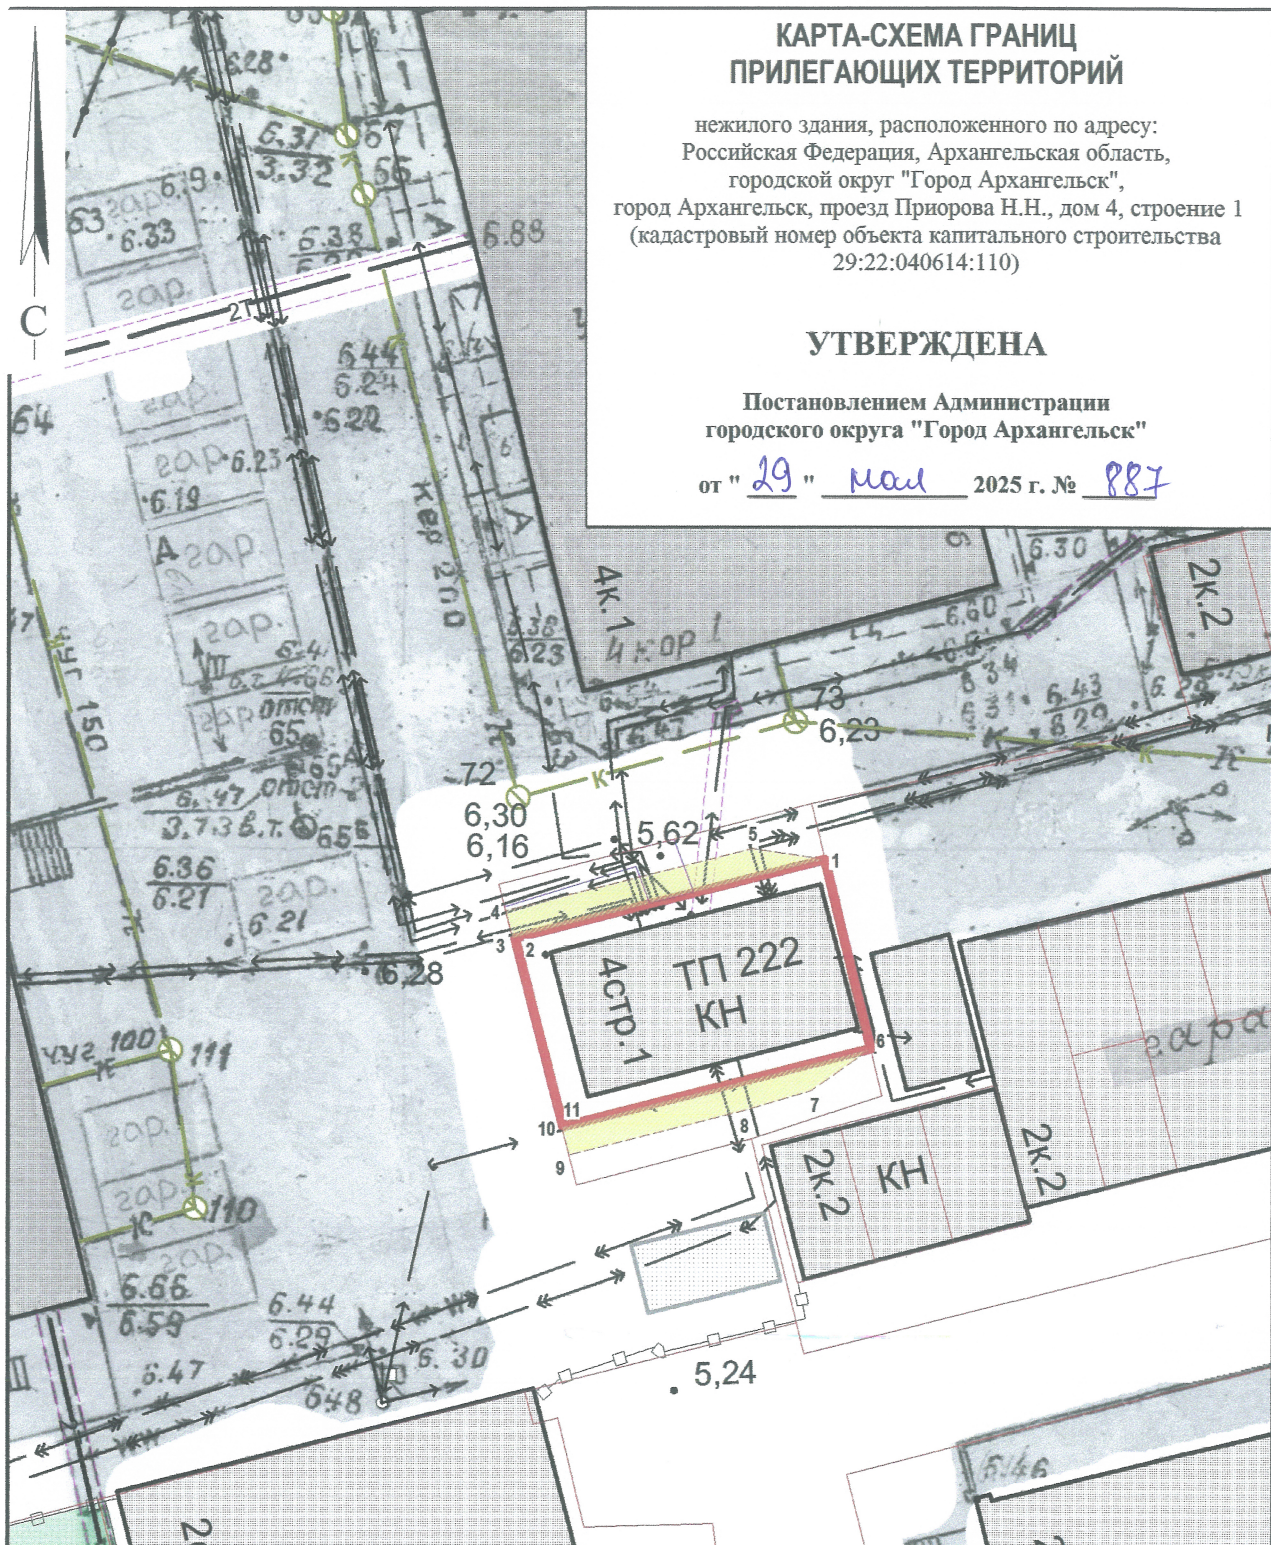

Система координат МСК-29

Обозначение характерных точек границ	координаты, м	
	X	Y
1	652375.62	2520837.08
2	652371.64	2520823.57
3	652371.61	2520823.47
4	652372.81	2520823.11
5	652375.98	2520833.87
6	652367.36	2520839.39
7	652365.42	2520836.82
8	652364.44	2520833.91
9	652362.19	2520826.29
10	652363.39	2520825.93
11	652363.41	2520826.00

УСЛОВНЫЕ ОБОЗНАЧЕНИЯ:

- изображение границ земельного участка
- изображение границ прилегающих территорий

Масштаб 1 : 300