


КАРТА-СХЕМА ГРАНИЦ ПРИЛЕГАЮЩИХ ТЕРРИТОРИЙ

нежилого здания, расположенного по адресу:
Российская Федерация, Архангельская область,
городской округ "Город Архангельск",
город Архангельск, проспект Ломоносова, дом 269
(кадастровый номер объекта капитального строительства
29:22:040721:54)

УТВЕРЖДЕНА

Постановлением Администрации
городского округа "Город Архангельск"

от "29" мая 2025 г. № 888

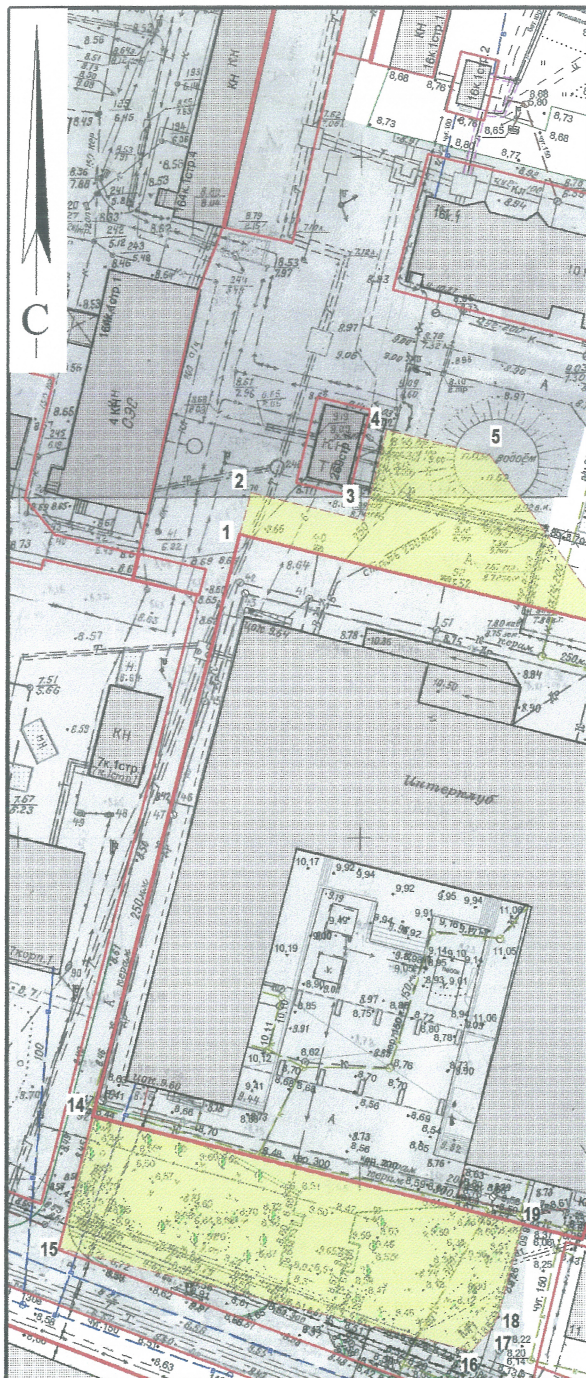

Система координат МСК-29

Обозначение характерных точек границ	координаты, м	
	X	Y
1	653426.70	2519659.65
2	653432.85	2519660.99
3	653429.42	2519677.78
4	653442.81	2519680.52
5	653439.64	2519695.86
6	653419.47	2519711.47
7	653414.44	2519732.66
8	653396.70	2519744.50
9	653392.25	2519747.10
10	653392.49	2519745.93
11	653392.49	2519745.92
12	653396.26	2519743.76
13	653412.56	2519728.03
14	653340.34	2519641.52
15	653321.03	2519637.53
16	653308.16	2519698.16
17	653311.49	2519701.01
18	653313.28	2519701.86
19	653326.89	2519704.95

УСЛОВНЫЕ ОБОЗНАЧЕНИЯ:

- изображение границ земельного участка
- изображение границ прилегающих территорий

Масштаб 1 : 1000