

КАРТА-СХЕМА ГРАНИЦ ПРИЛЕГАЮЩИХ ТЕРРИТОРИЙ

нежилого здания по адресу:
Российская Федерация, Архангельская область,
городской округ "Город Архангельск",
город Архангельск, улица Урицкого, дом 68
(кадастровый номер объекта капитального
строительства 29:22:050110:67)


УТВЕРЖДЕНА

Постановлением Администрации
городского округа "Город Архангельск"

от "17" мая 2022 г. № 927

Система координат МСК-29

Обозначение характерных точек границ	координаты, м	
	X	Y
1	651485.18	2521837.94
2	651487.62	2521837.85
3	651512.03	2521847.71
4	651512.54	2521846.25
5	651514.01	2521844.38
6	651516.45	2521844.43
7	651534.43	2521851.36
8	651536.02	2521852.80
9	651536.15	2521855.24
10	651535.60	2521856.67
11	651559.17	2521865.33
12	651560.83	2521866.81
13	651560.95	2521869.21
14	651555.29	2521884.25
15	651553.63	2521885.96
16	651551.38	2521885.98
17	651536.27	2521880.05
18	651534.94	2521880.62
19	651533.27	2521880.73
20	651530.96	2521879.89
21	651529.70	2521878.80
22	651529.02	2521877.20
23	651503.49	2521867.32
24	651502.49	2521868.01
25	651500.70	2521868.22
26	651498.42	2521867.37
27	651496.97	2521866.10
28	651496.34	2521864.60
29	651480.03	2521858.42
30	651478.34	2521856.81
31	651478.27	2521854.59
32	651483.68	2521839.61
33	651486.50	2521840.63
34	651481.09	2521855.61
35	651500.23	2521862.87
36	651499.56	2521864.59
37	651501.32	2521865.25
38	651501.97	2521863.55
39	651532.80	2521875.44
40	651532.21	2521877.16
41	651533.93	2521877.80
42	651534.57	2521876.16
43	651552.48	2521883.19
44	651558.14	2521868.15
45	651531.70	2521858.44
46	651533.35	2521854.16
47	651515.37	2521847.23
48	651513.83	2521851.67

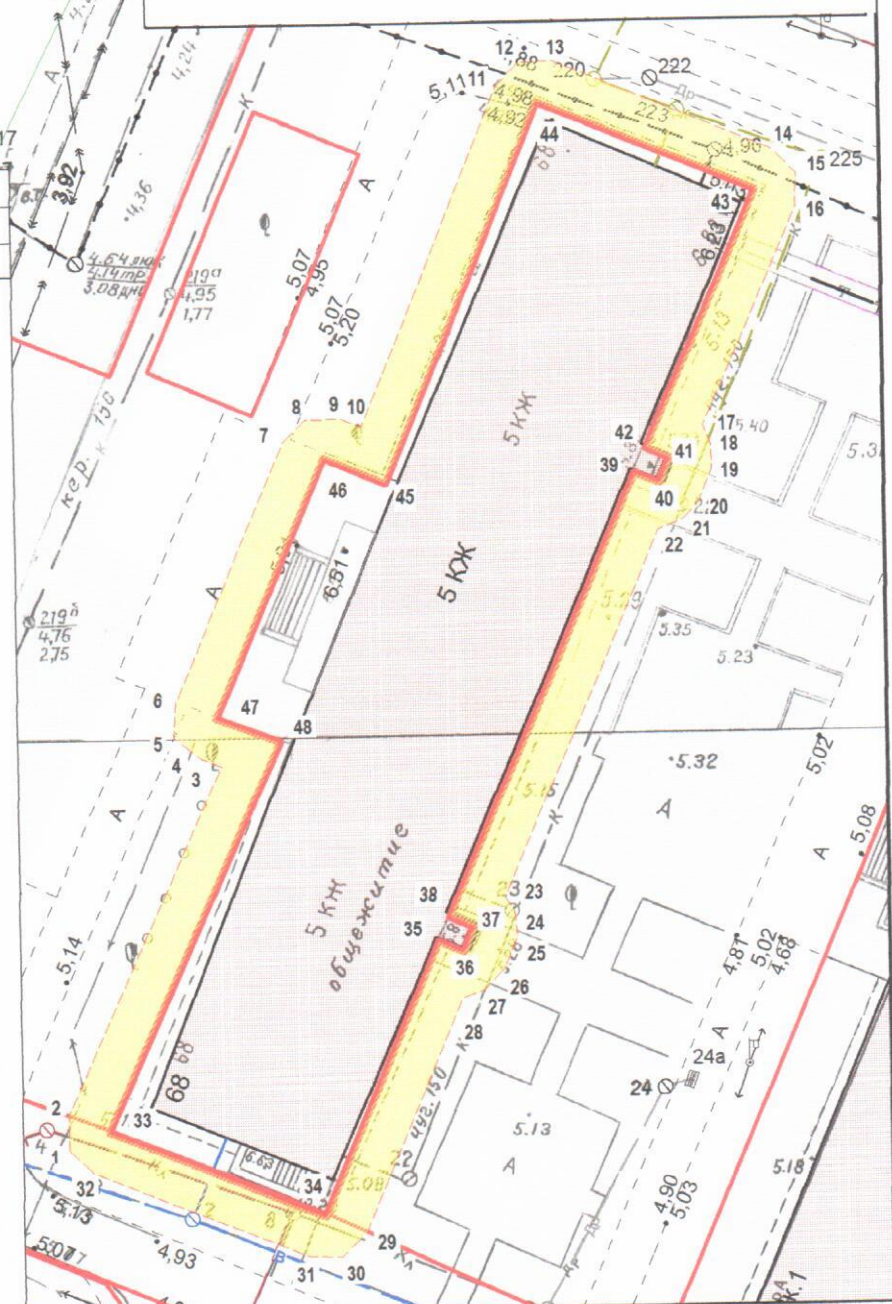

УСЛОВНЫЕ ОБОЗНАЧЕНИЯ:

- изображение границ земельного участка по
улице Урицкого, дом 68
- изображение границ прилегающих территорий

Масштаб 1 : 500