


## КАРТА-СХЕМА ГРАНИЦ ПРИЛЕГАЮЩИХ ТЕРРИТОРИЙ

нежилого здания расположенного по адресу:  
Российская Федерация, Архангельская область,  
городской округ "Город Архангельск",  
город Архангельск, улица Лермонтова, дом 23, строение 20  
(кадастровый номер объекта капитального  
строительства 29:22:060703:166)

**УТВЕРЖДЕНА**

Постановлением Администрации  
городского округа "Город Архангельск"

от " 4 " *июня* 2021 г. № *1045*

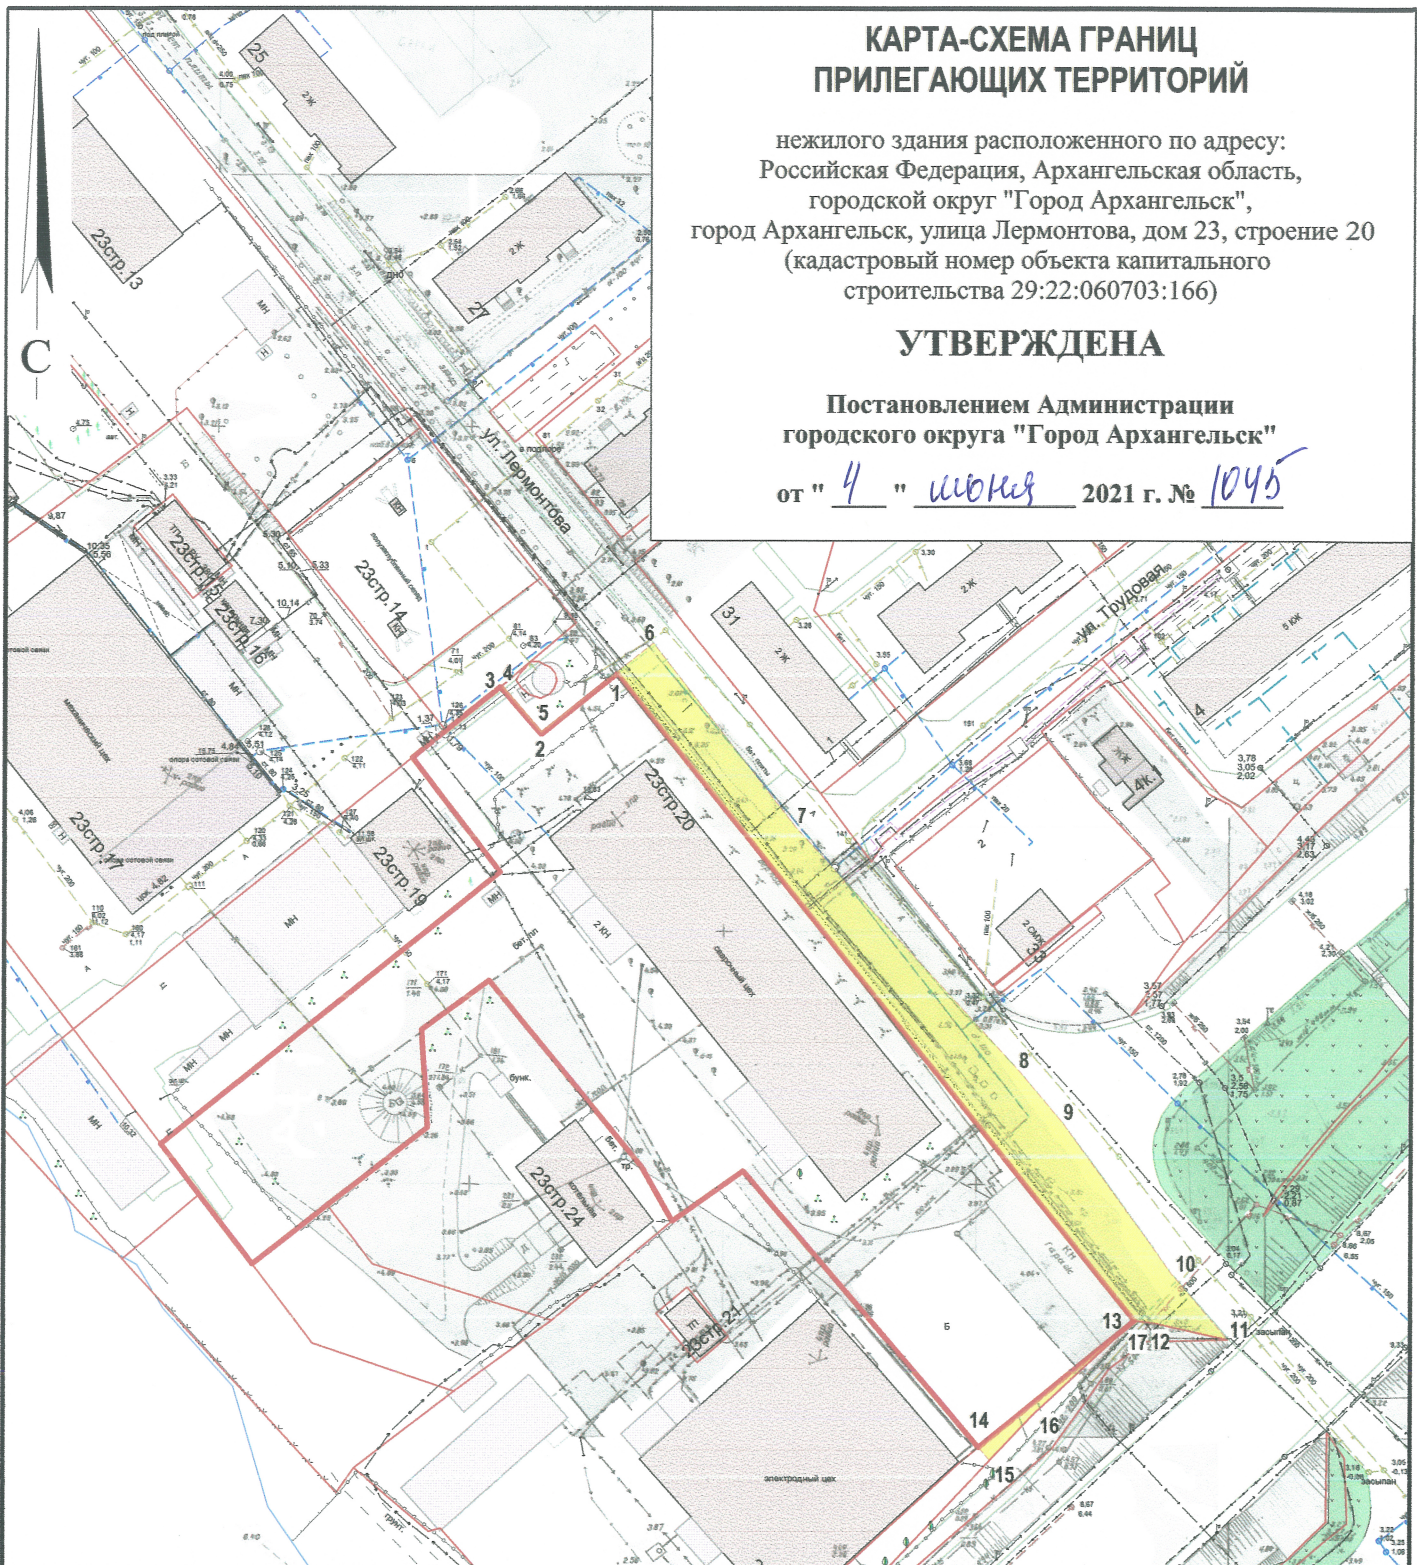

### Система координат МСК-29

Обозначение характерных точек границ	координаты, м	
	X	Y
1	647285.15	2525095.72
2	647272.51	2525081.31
3	647281.61	2525072.88
4	647281.94	2525073.26
5	647273.20	2525081.35
6	647291.50	2525102.70
7	647256.22	2525132.21
8	647209.68	2525178.43
9	647199.89	2525187.38
10	647171.13	2525209.89
11	647158.16	2525221.76
12	647160.71	2525207.71
13	647161.10	2525203.20
14	647134.88	2525173.31
15	647132.39	2525175.60
16	647141.92	2525183.98
17	647161.10	2525203.20

### УСЛОВНЫЕ ОБОЗНАЧЕНИЯ:

- изображение границ земельного участка по  
улице Лермонтова, дом 23, строение 20
- изображение границ прилегающих территорий

Масштаб 1 : 1500