


КАРТА-СХЕМА ГРАНИЦ ПРИЛЕГАЮЩИХ ТЕРРИТОРИЙ

нежилого здания расположенного по адресу:
Российская Федерация, Архангельская область,
городской округ "Город Архангельск",
город Архангельск, улица Дружбы, дом 39
(кадастровый номер объекта капитального
строительства 29:22:060703:124)

УТВЕРЖДЕНА

Постановлением Администрации
городского округа "Город Архангельск"

от " 4 " июня 2021 г. № 1049

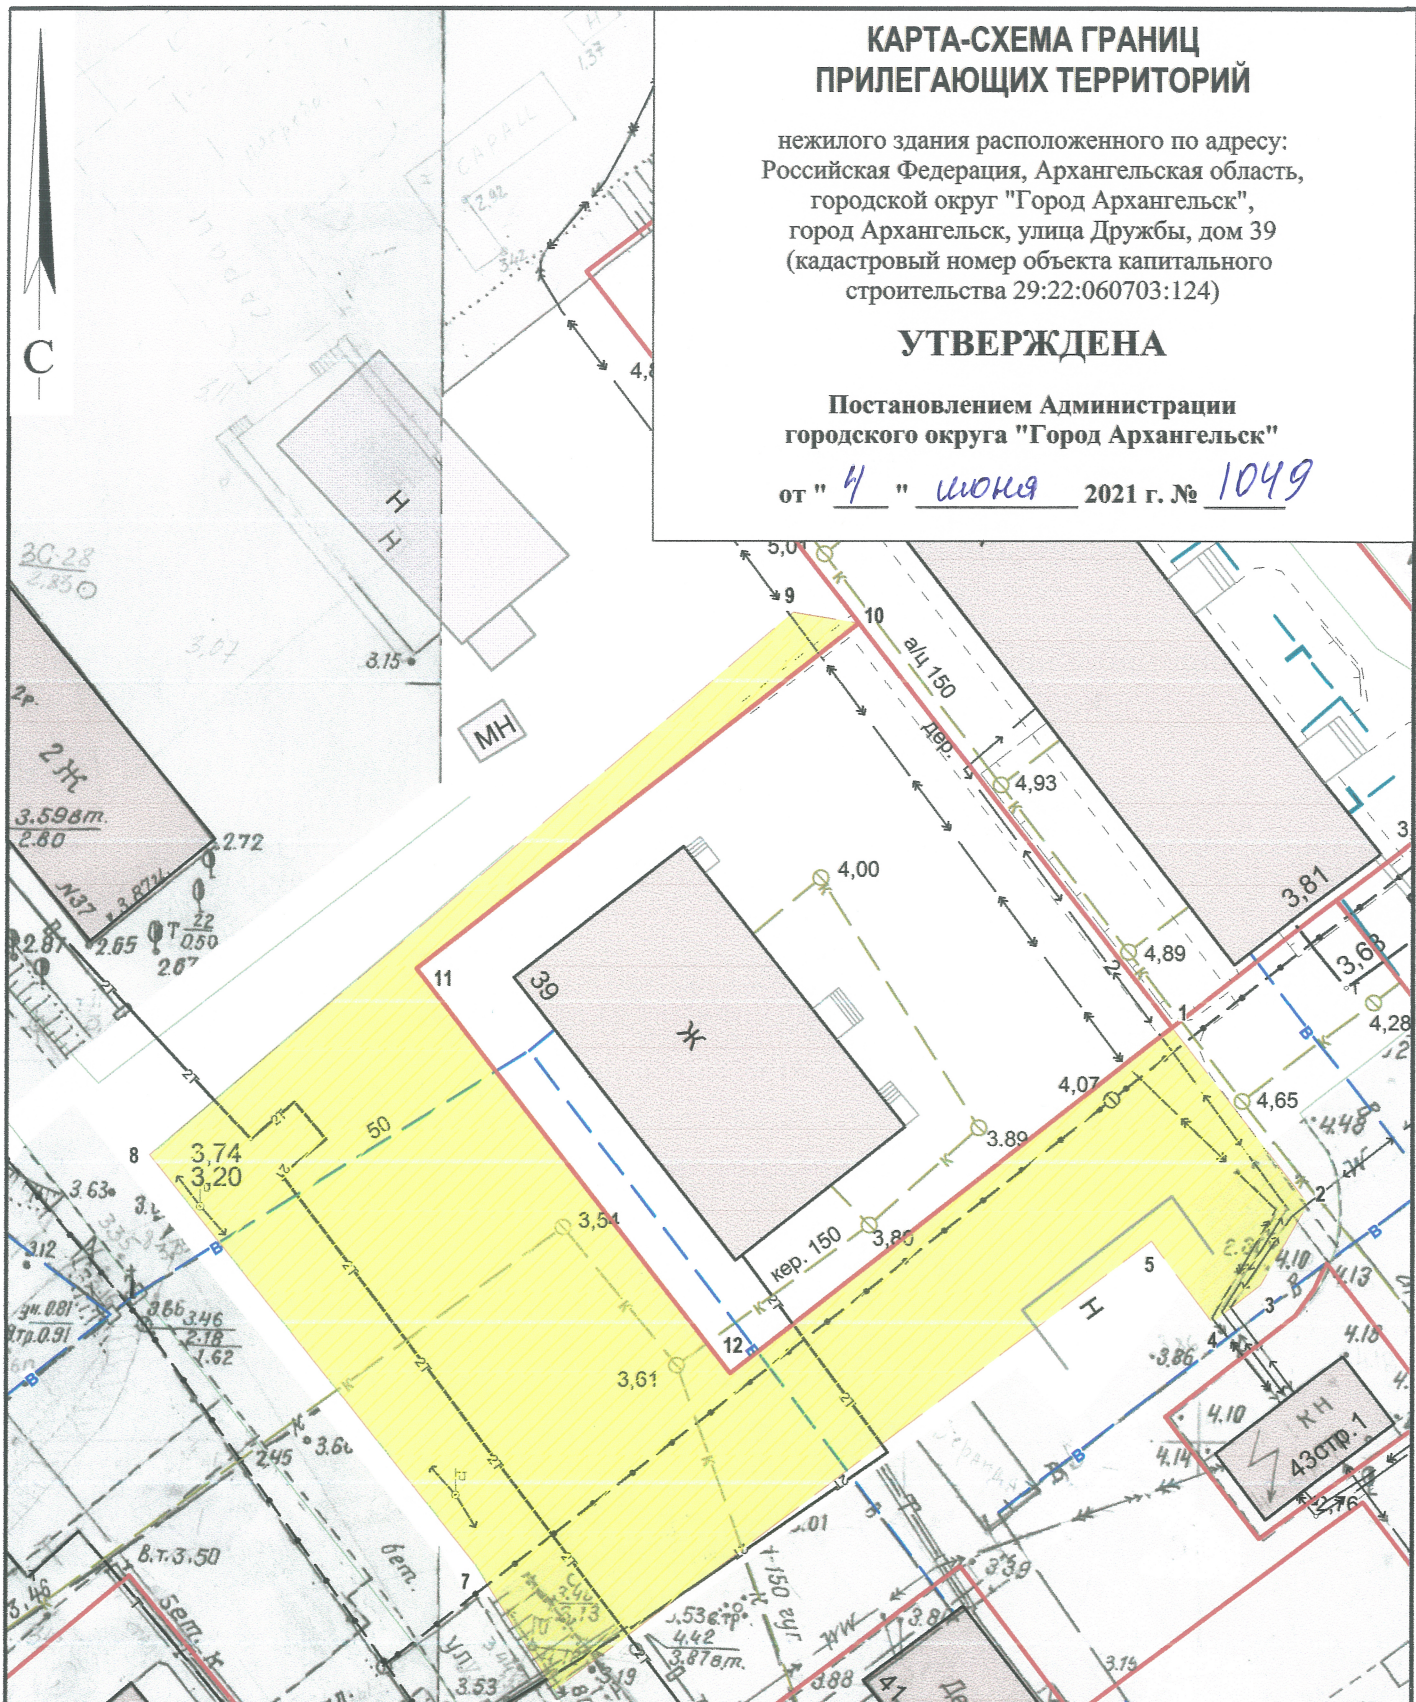

Система координат МСК-29

Обозначение характерных точек границы	координаты, м	
	X	Y
1	647467.91	2525258.36
2	647456.65	2525267.81
3	647451.17	2525264.87
4	647448.56	2525261.77
5	647453.77	2525257.52
6	647422.61	2525219.40
7	647430.75	2525213.85
8	647456.92	2525191.39
9	647494.32	2525232.28
10	647493.77	2525236.65
11	647469.85	2525208.43
12	647443.96	2525230.11

УСЛОВНЫЕ ОБОЗНАЧЕНИЯ:

- изображение границ земельного участка по
улице Дружбы, дом 39
- изображение границ прилегающих территорий

Масштаб 1 : 500