


КАРТА-СХЕМА ГРАНИЦ ПРИЛЕГАЮЩИХ ТЕРРИТОРИЙ

нежилого здания расположенного по адресу:
Российская Федерация, Архангельская область,
муниципальное образование "Город Архангельск",
город Архангельск, улица Дачная
(кадастровый номер земельного участка 29:22:060302:155)

УТВЕРЖДЕНА

Постановлением Администрации
муниципального образования "Город Архангельск"

от "03" 07 2020 г. № 1113

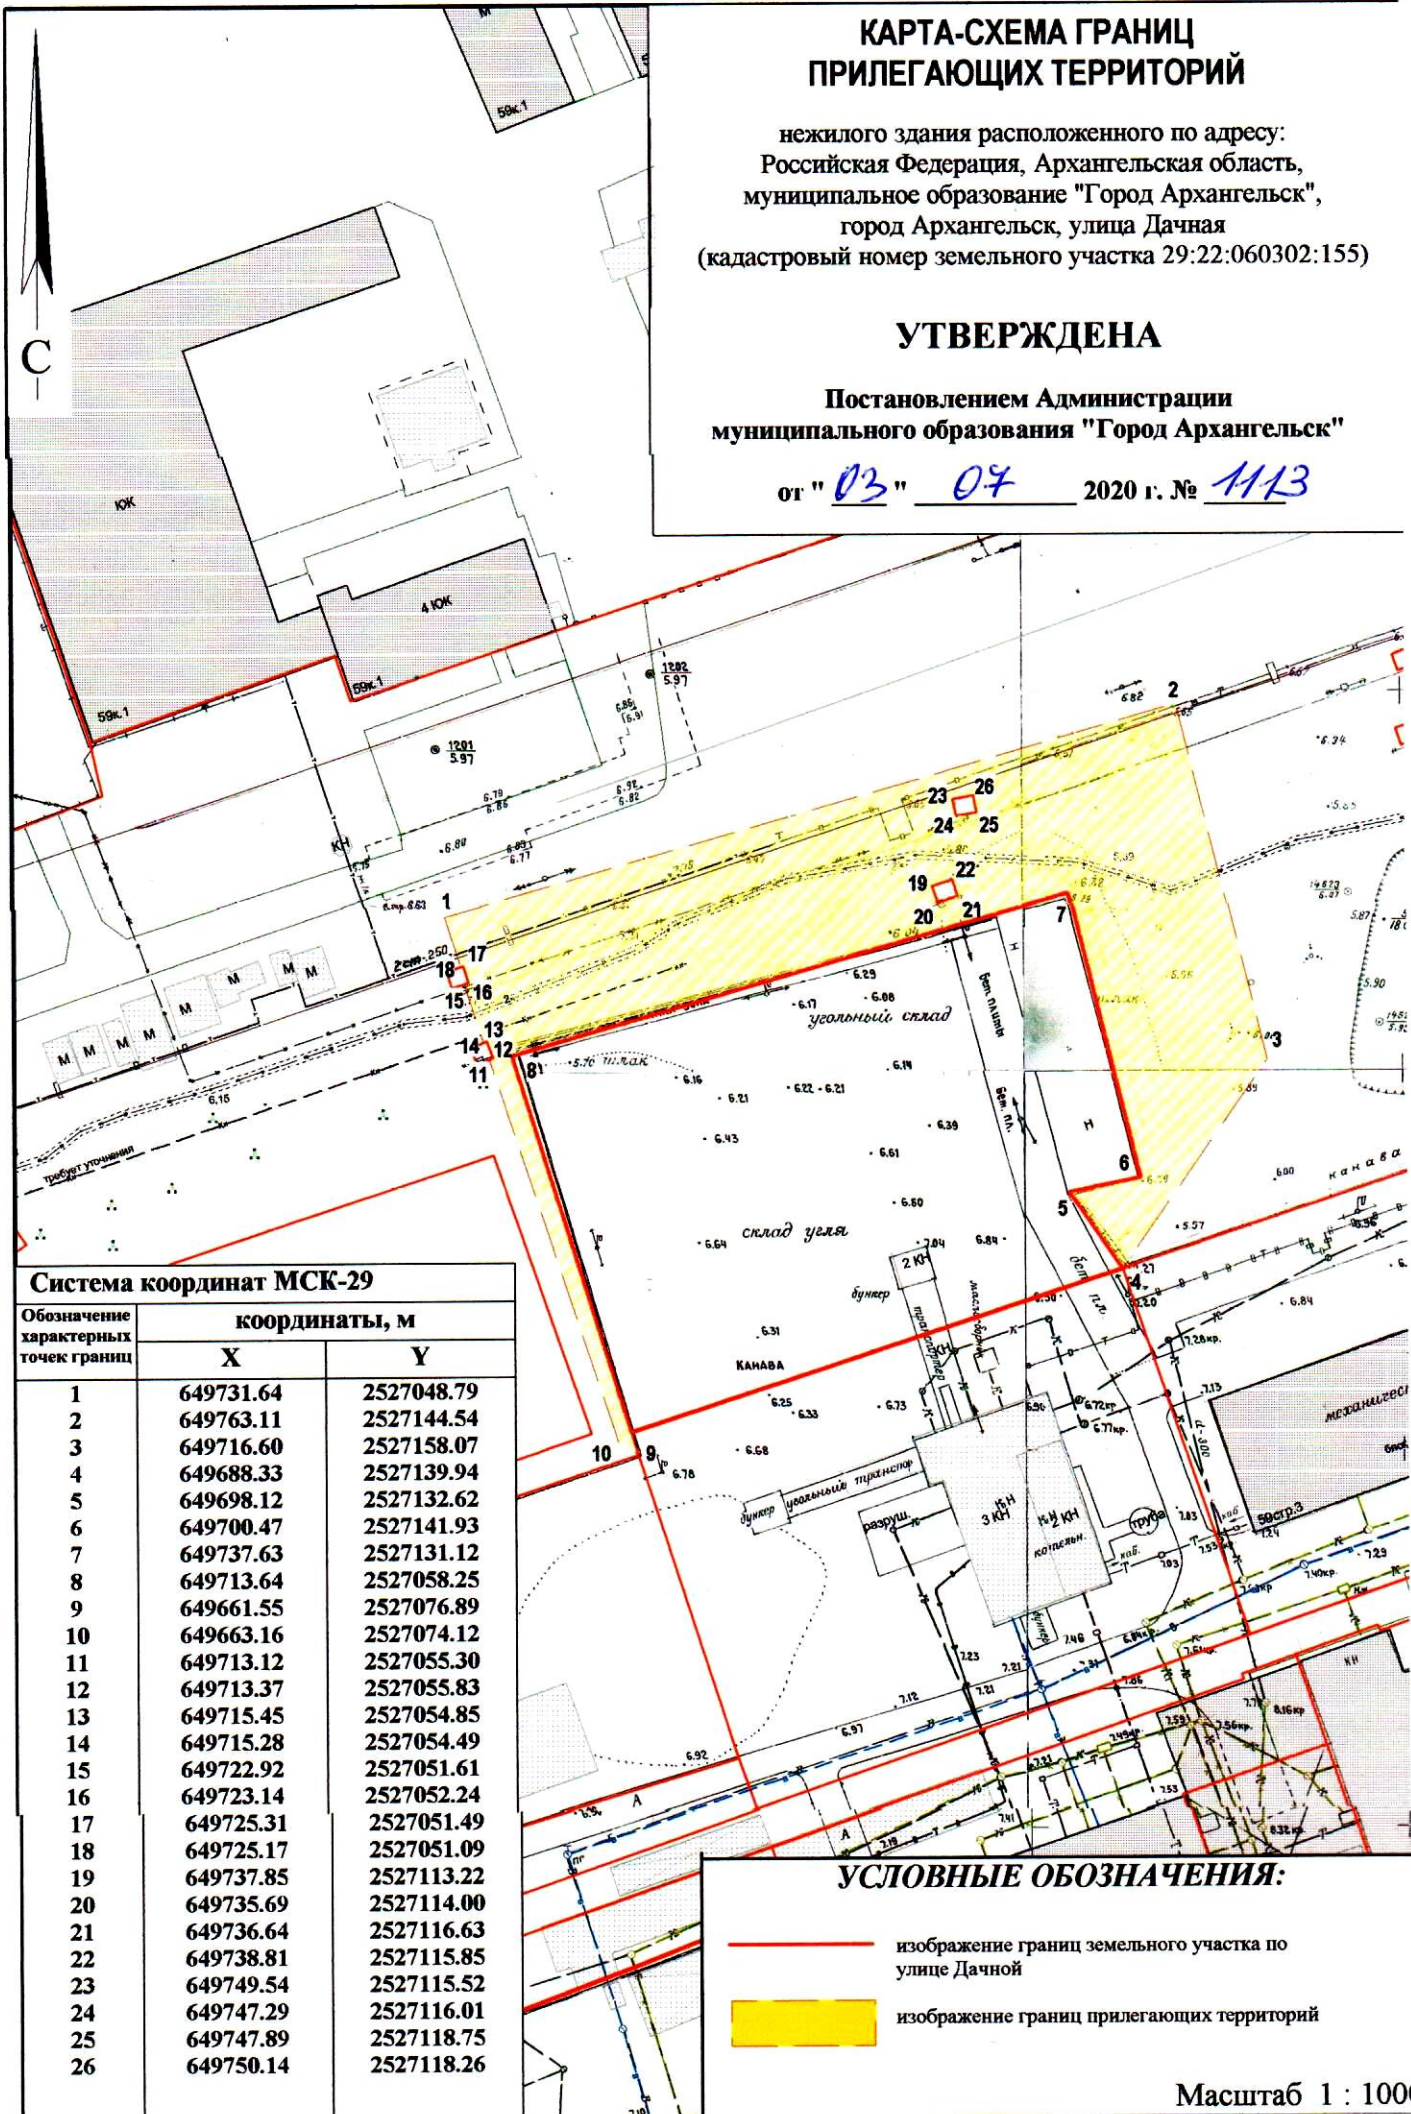

Система координат МСК-29

Обозначение характерных точек границ	координаты, м	
	X	Y
1	649731.64	2527048.79
2	649763.11	2527144.54
3	649716.60	2527158.07
4	649688.33	2527139.94
5	649698.12	2527132.62
6	649700.47	2527141.93
7	649737.63	2527131.12
8	649713.64	2527058.25
9	649661.55	2527076.89
10	649663.16	2527074.12
11	649713.12	2527055.30
12	649713.37	2527055.83
13	649715.45	2527054.85
14	649715.28	2527054.49
15	649722.92	2527051.61
16	649723.14	2527052.24
17	649725.31	2527051.49
18	649725.17	2527051.09
19	649737.85	2527113.22
20	649735.69	2527114.00
21	649736.64	2527116.63
22	649738.81	2527115.85
23	649749.54	2527115.52
24	649747.29	2527116.01
25	649747.89	2527118.75
26	649750.14	2527118.26

УСЛОВНЫЕ ОБОЗНАЧЕНИЯ:

- изображение границ земельного участка по улице Дачной
- изображение границ прилегающих территорий

Масштаб 1 : 1000