


КАРТА-СХЕМА ГРАНИЦ ПРИЛЕГАЮЩИХ ТЕРРИТОРИЙ

нежилого здания расположенного по адресу:
Российская Федерация, Архангельская область,
муниципальное образование "Город Архангельск",
город Архангельск, улица Дачная, дом 59, строение 2
(кадастровый номер объекта капитального
строительства 29:22:060302:126)

УТВЕРЖДЕНА

Постановлением Администрации
муниципального образования "Город Архангельск"

от "03" 07 2020 г. № 1115

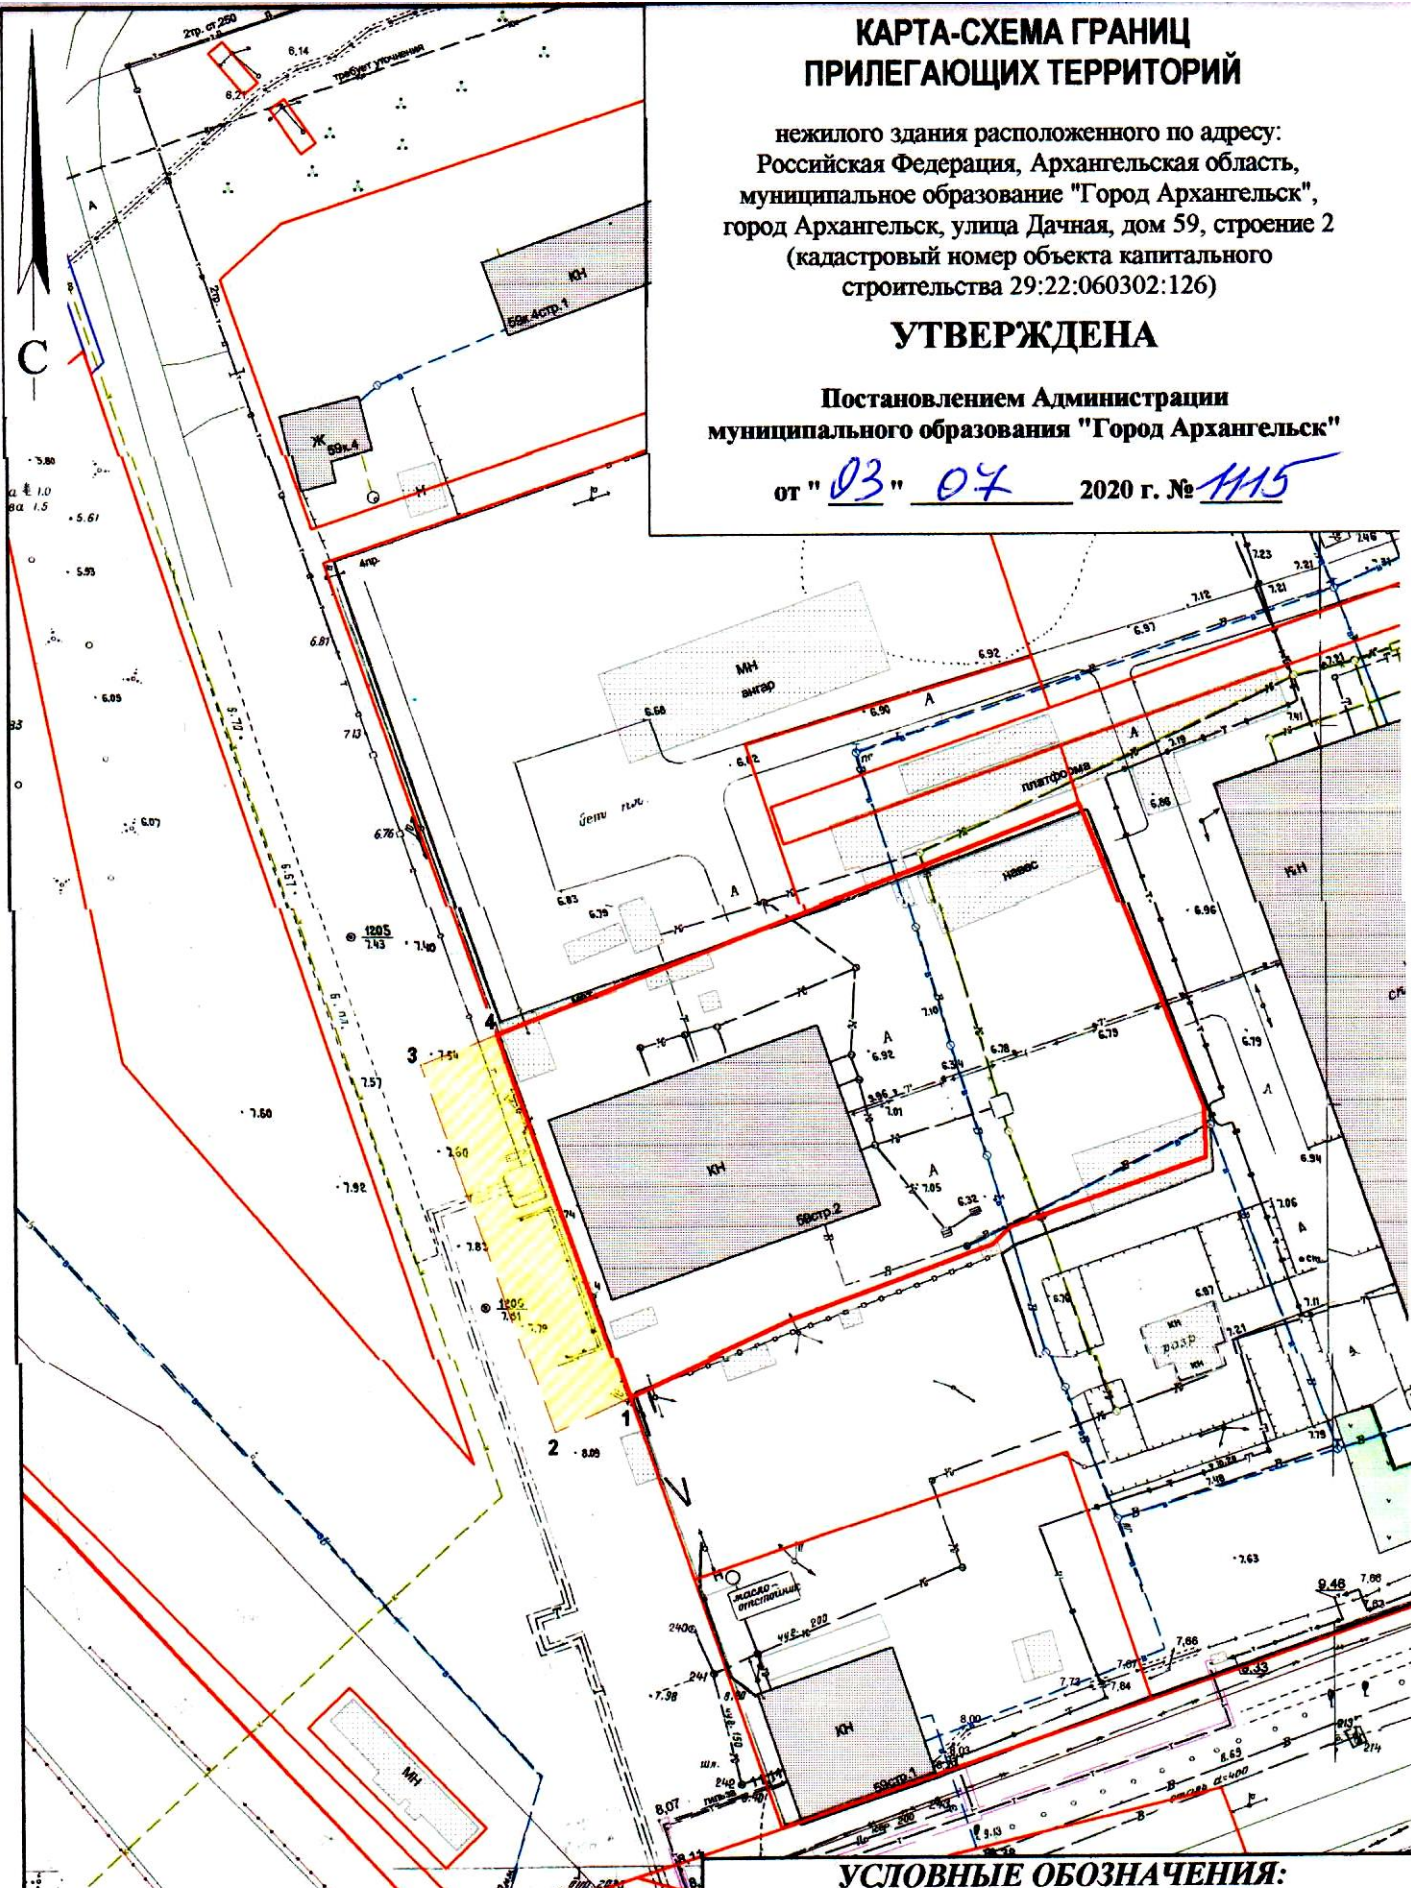

Система координат МСК-29

Обозначение характерных точек границ	координаты, м	
	X	Y
1	649522.51	2527040.45
2	649514.66	2527025.00
3	649563.03	2527006.23
4	649569.76	2527021.78

УСЛОВНЫЕ ОБОЗНАЧЕНИЯ:

- изображение границ земельного участка по улице Дачной, дом 59, строение 2
- изображение границ прилегающих территорий

Масштаб 1 : 1000