


КАРТА-СХЕМА ГРАНИЦ ПРИЛЕГАЮЩИХ ТЕРРИТОРИЙ

нежилого здания расположенного по адресу:
Российская Федерация, Архангельская область,
муниципальное образование "Город Архангельск",
город Архангельск, улица Чкалова, дом 1
(кадастровый номер объекта капитального
строительства 29:22:060416:1338)

УТВЕРЖДЕНА

Постановлением Администрации
муниципального образования "Город Архангельск"

от " 05 " 02 2012 г. № 244

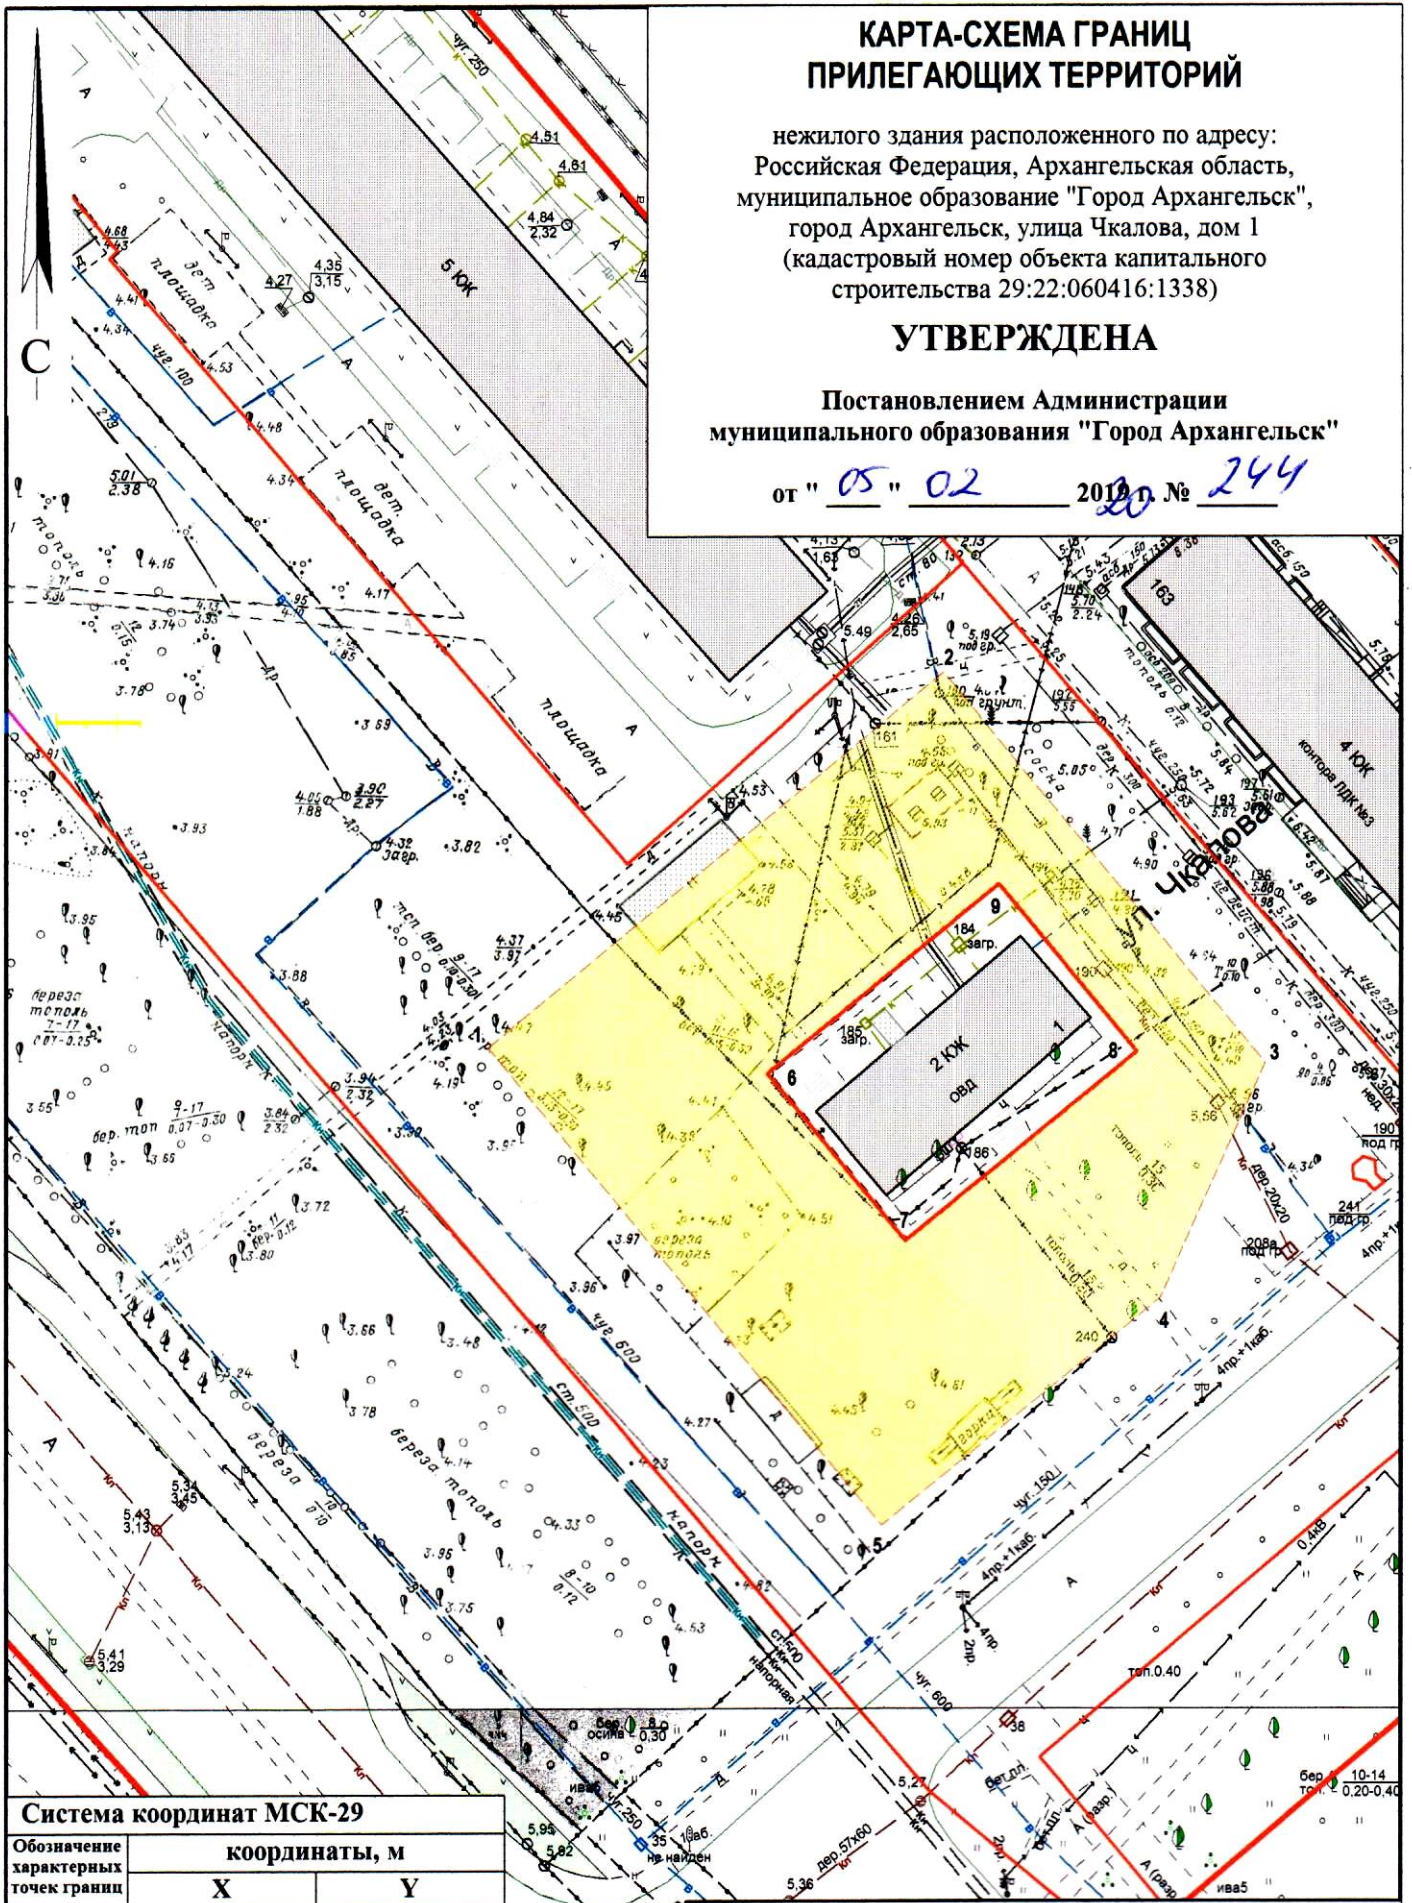

Система координат МСК-29

Обозначение характерных точек границ	координаты, м	
	X	Y
1	648956.99	2525249.88
2	648995.74	2525293.72
3	648958.37	2525327.14
4	648934.77	2525317.66
5	648911.20	2525290.78
6	648955.45	2525277.68
7	648939.38	2525292.05
8	648958.99	2525314.37
9	648975.06	2525300.00

УСЛОВНЫЕ ОБОЗНАЧЕНИЯ:

- изображение границ земельного участка по
улице Чкалова, дом 1
- изображение границ прилегающих территорий

Масштаб 1 : 750