


КАРТА-СХЕМА ГРАНИЦ ПРИЛЕГАЮЩИХ ТЕРРИТОРИЙ

нежилого здания расположенного по адресу:
Российская Федерация, Архангельская область,
муниципальное образование "Город Архангельск",
город Архангельск, улица Дачная, дом 40,
корпус 1 (кадастровый номер объекта капитального
строительства 29:22:060418:90)

УТВЕРЖДЕНА

Постановлением Администрации
городского округа "Город Архангельск"

от " 4 " *марта* 2021 г. № 421

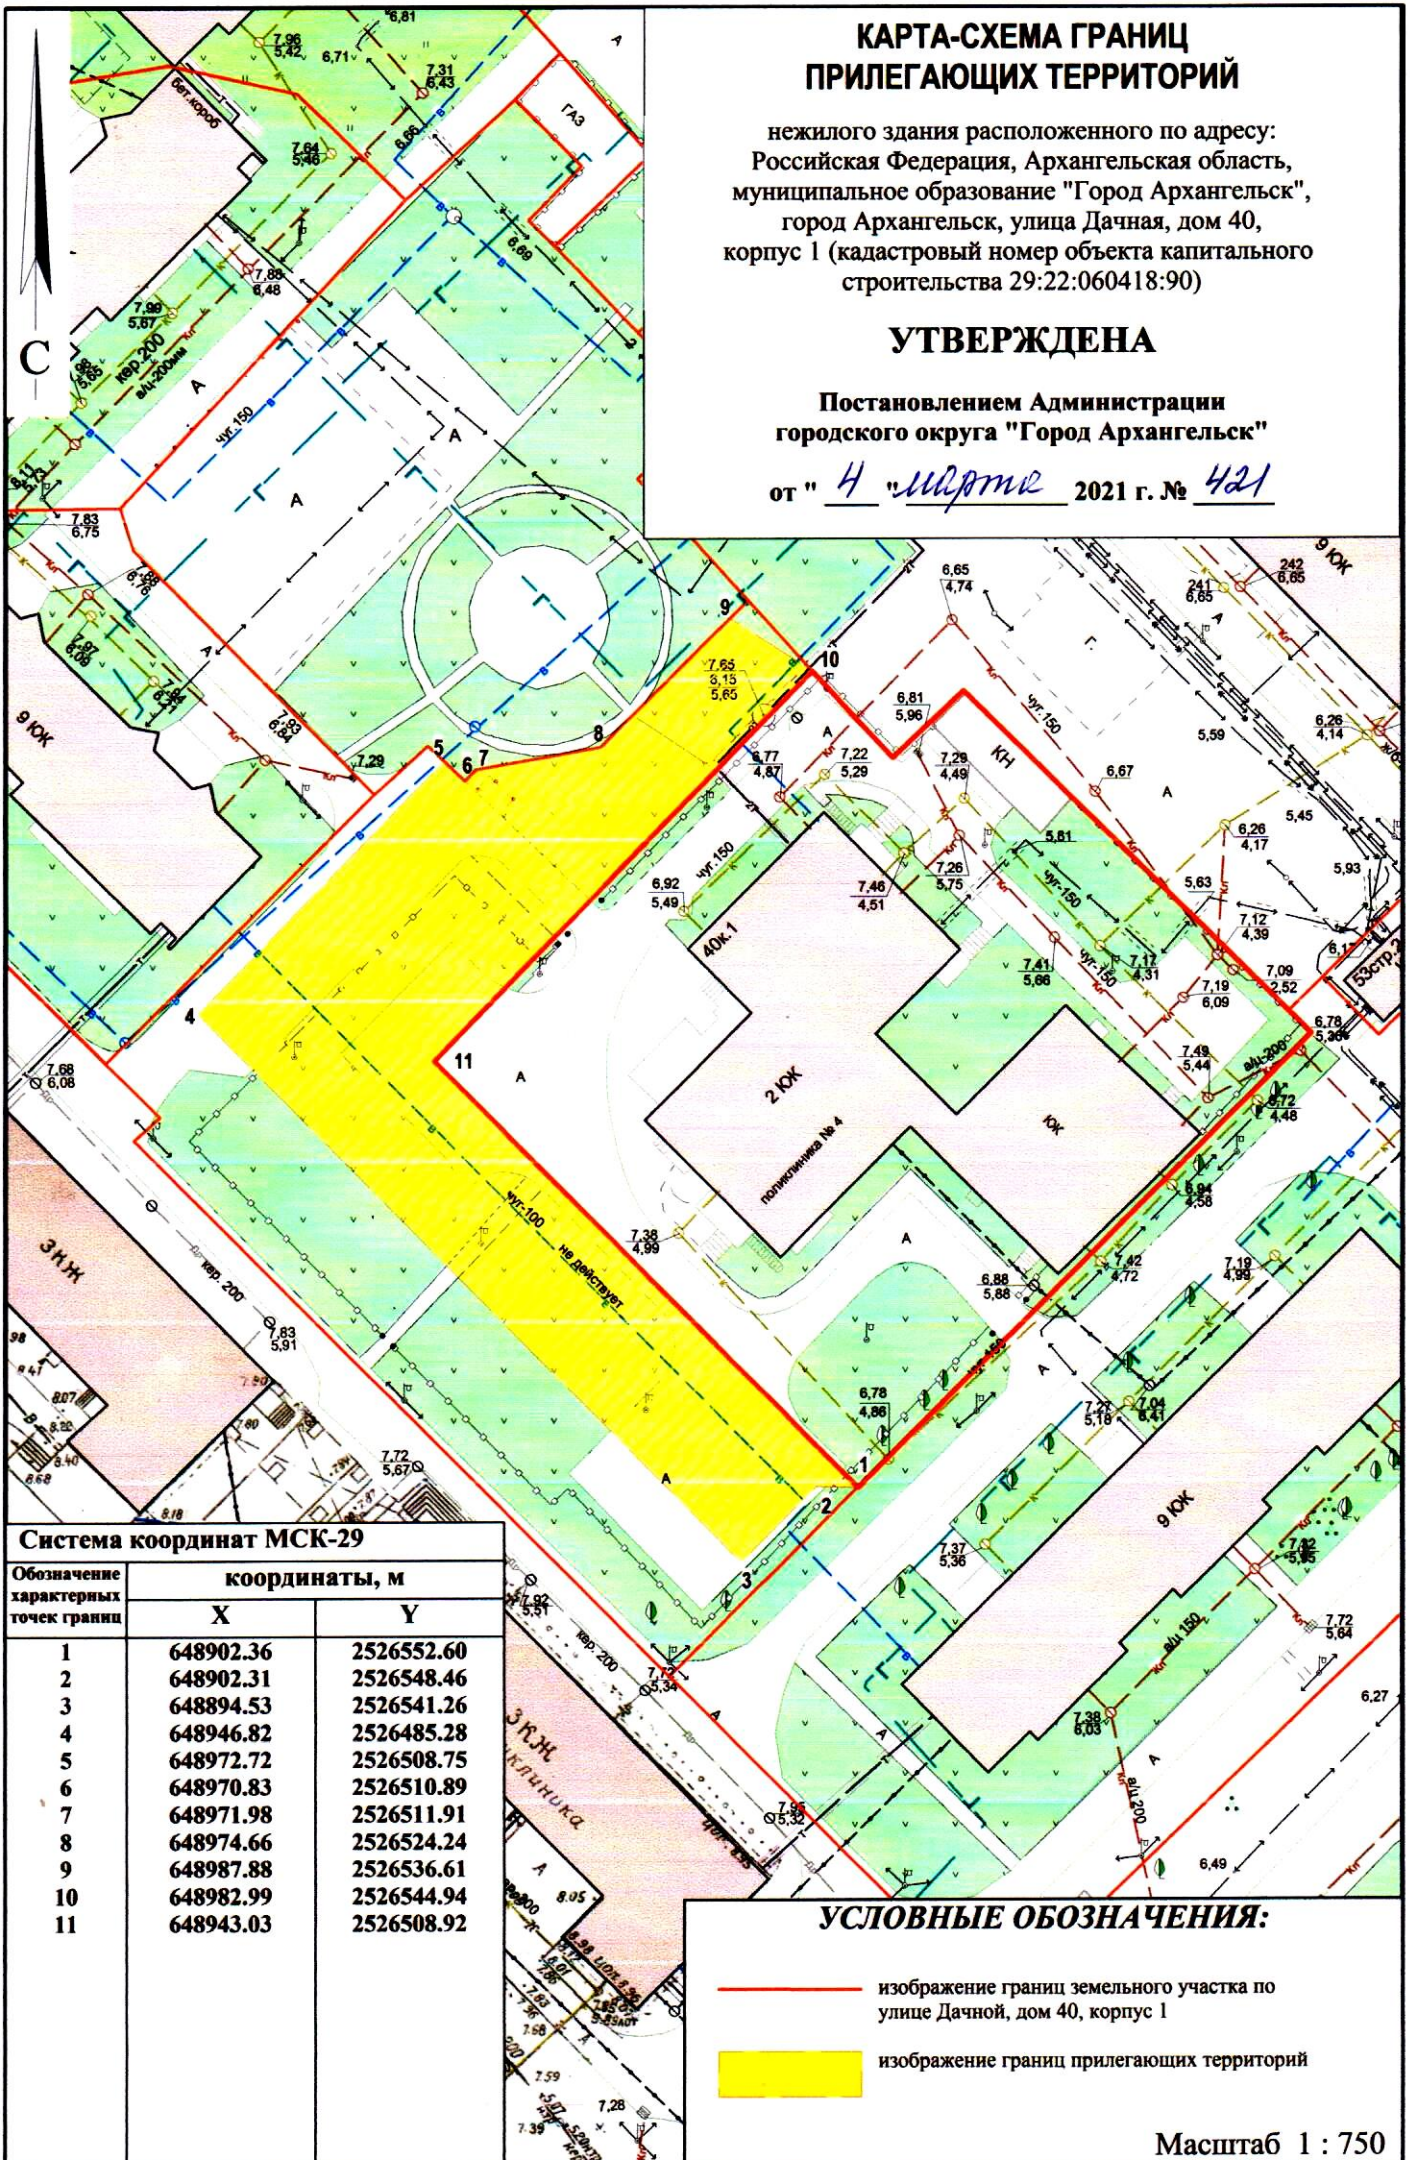

Система координат МСК-29

Обозначение характерных точек границ	координаты, м	
	X	Y
1	648902.36	2526552.60
2	648902.31	2526548.46
3	648894.53	2526541.26
4	648946.82	2526485.28
5	648972.72	2526508.75
6	648970.83	2526510.89
7	648971.98	2526511.91
8	648974.66	2526524.24
9	648987.88	2526536.61
10	648982.99	2526544.94
11	648943.03	2526508.92

УСЛОВНЫЕ ОБОЗНАЧЕНИЯ:

- изображение границ земельного участка по
улице Дачной, дом 40, корпус 1
- изображение границ прилегающих территорий

Масштаб 1 : 750