


КАРТА-СХЕМА ГРАНИЦ ПРИЛЕГАЮЩИХ ТЕРРИТОРИЙ

нежилого здания расположенного по адресу:
Российская Федерация, Архангельская область,
муниципальное образование "Город Архангельск",
город Архангельск, улица Прокопия Галушина, дом 30,
корпус 3 (кадастровый номер объекта капитального
строительства 29:22:060401:109)

УТВЕРЖДЕНА

Постановлением Администрации
городского округа "Город Архангельск"

от " 8 " апреля 2021 г. № 640

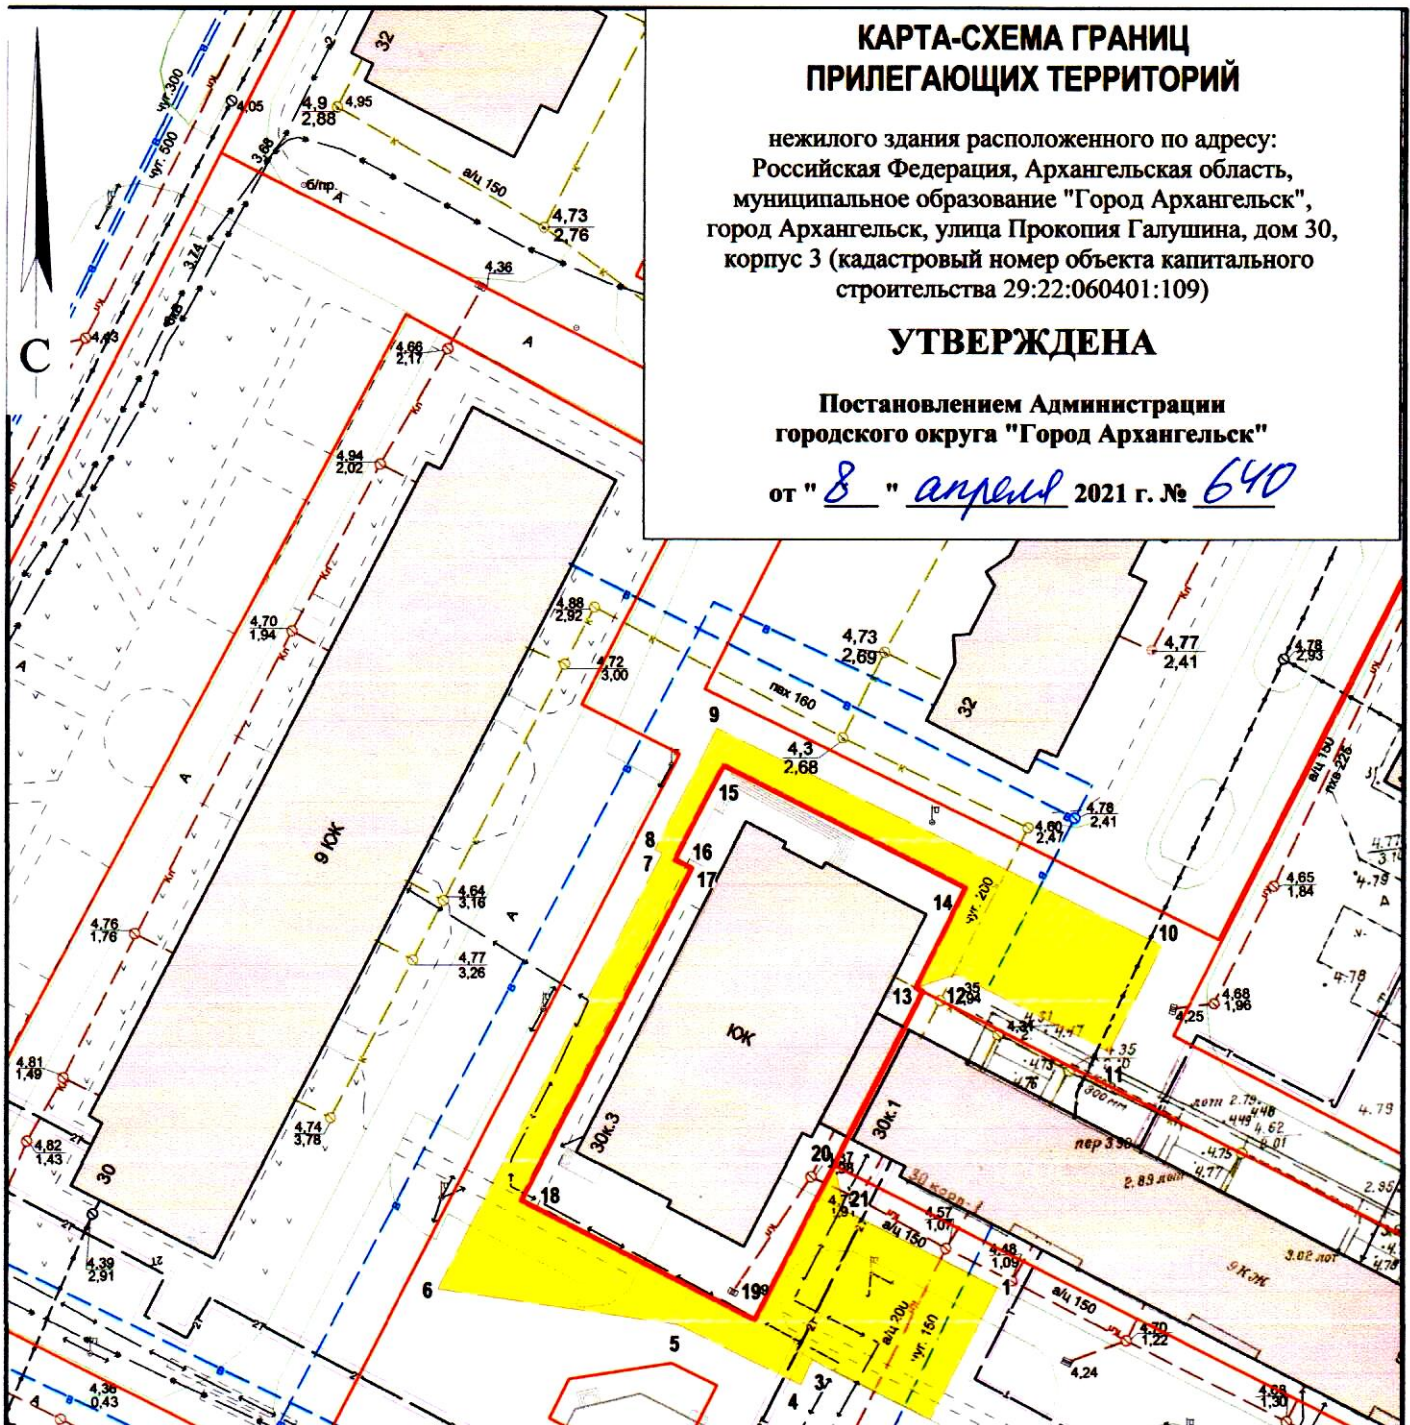

Система координат МСК-29

Обозначение характерных точек границ	координаты, м	
	X	Y
1	650974.25	2524507.01
2	650960.90	2524500.82
3	650966.42	2524488.93
4	650963.83	2524487.87
5	650969.32	2524475.37
6	650971.93	2524451.42
7	651015.89	2524471.97
8	651016.23	2524471.22
9	651028.49	2524476.87
10	651008.73	2524521.95
11	650998.00	2524517.12
12	651005.09	2524501.67
13	651003.61	2524497.71
14	651013.69	2524502.25
15	651024.91	2524477.68
16	651015.32	2524473.22
17	651014.53	2524474.95
18	650980.99	2524459.38
19	650970.10	2524483.04
20	650985.69	2524490.26
21	650981.27	2524491.52

УСЛОВНЫЕ ОБОЗНАЧЕНИЯ:

- изображение границ земельного участка по
улице Прокопия Галушина, дом 30, корпус 3
- изображение границ прилегающих территорий

Масштаб 1 : 750