


## КАРТА-СХЕМА ГРАНИЦ ПРИЛЕГАЮЩИХ ТЕРРИТОРИЙ

нежилого здания расположенного по адресу:  
Российская Федерация, Архангельская область,  
городской округ "Город Архангельск",  
город Архангельск, улица Карпогорская, дом 5  
(кадастровый номер объекта капитального  
строительства 29:22:060401:135)

**УТВЕРЖДЕНА**

Постановлением Администрации  
городского округа "Город Архангельск"

от "26" *мая* 2021 г. № *919*

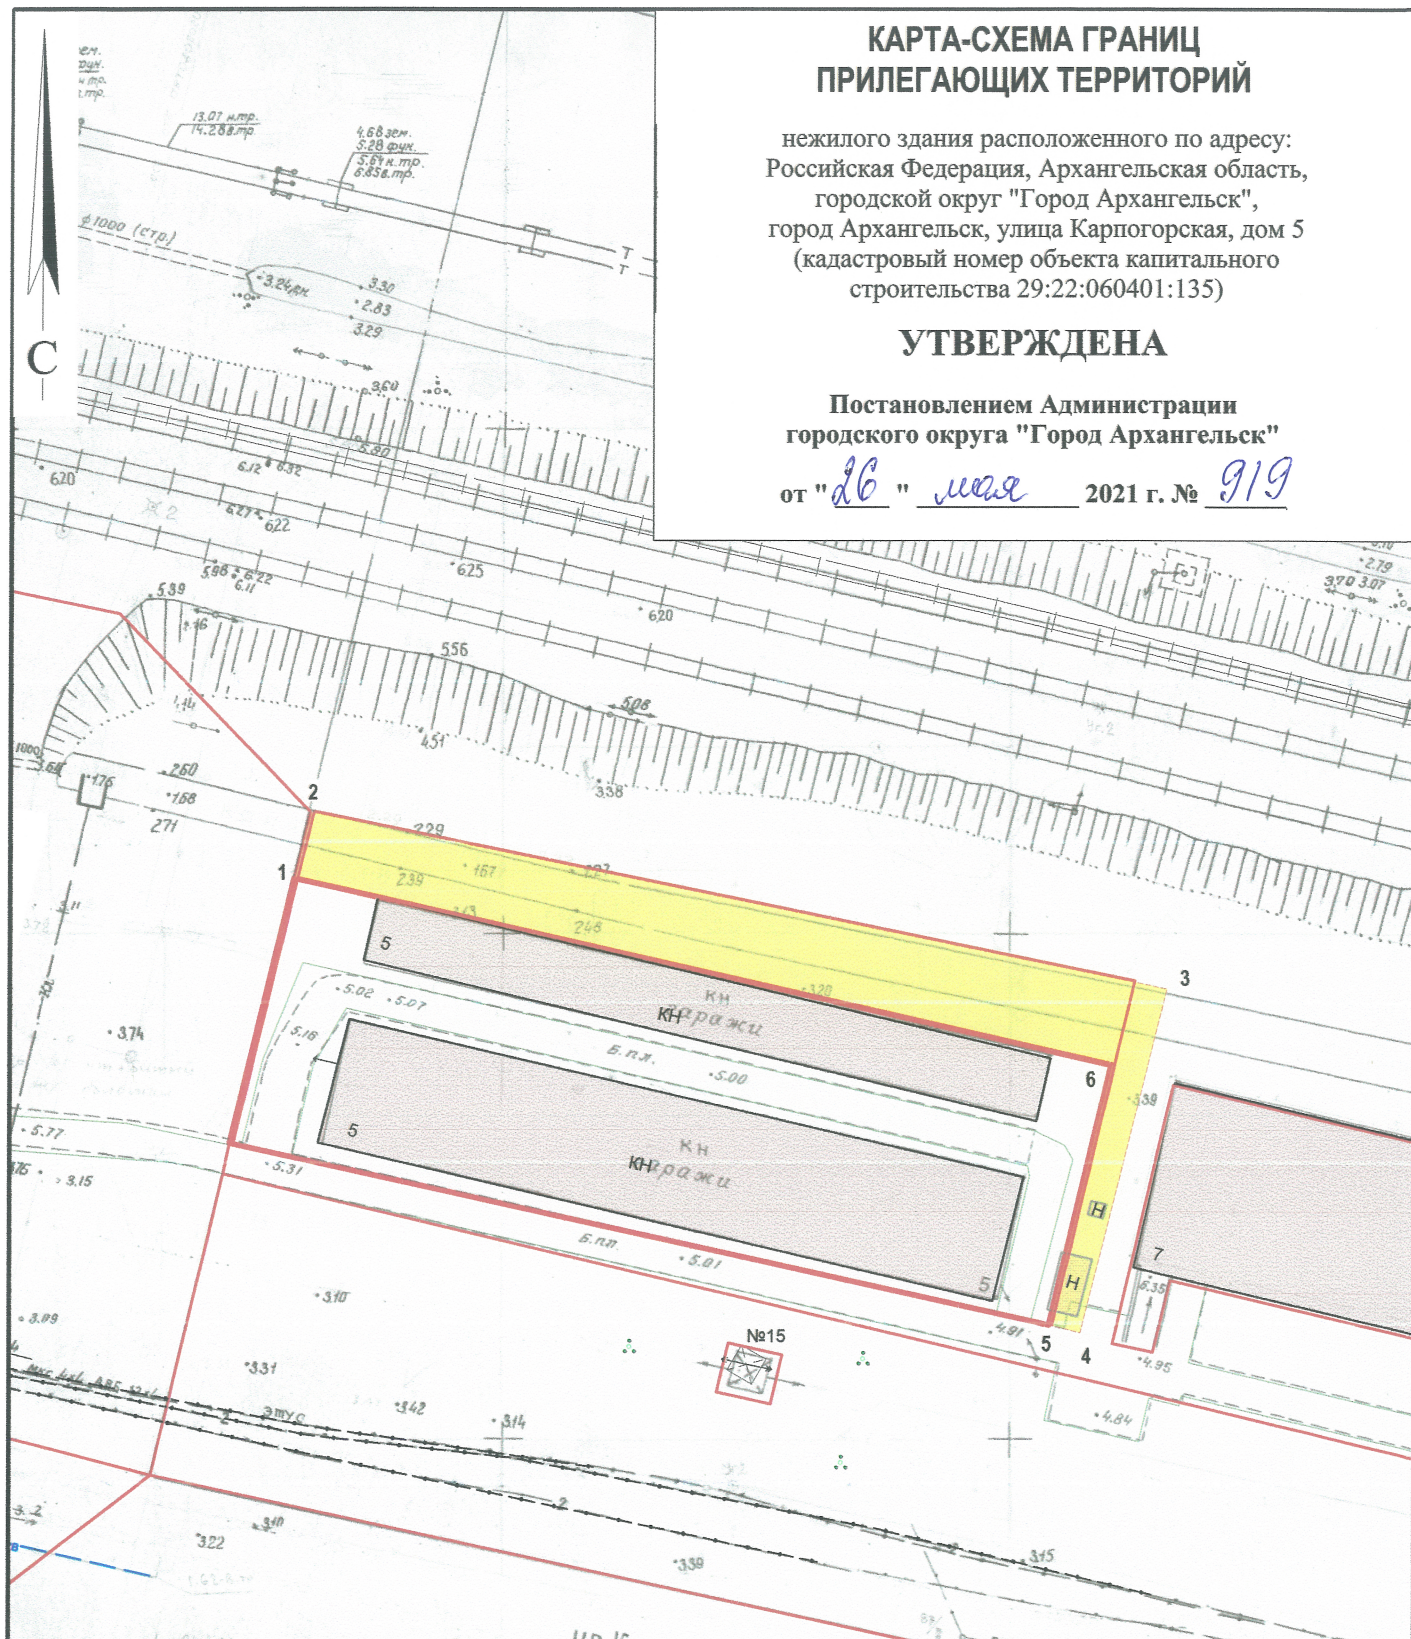

### Система координат МСК-29

Обозначение характерных точек границ	координаты, м	
	X	Y
1	651478.14	2523384.48
2	651484.76	2523385.83
3	651470.50	2523471.18
4	651436.15	2523463.84
5	651436.82	2523460.71
6	651462.76	2523465.88

### УСЛОВНЫЕ ОБОЗНАЧЕНИЯ:

- изображение границ земельного участка по улице Карпогорской, дом 5
- изображение границ прилегающих территорий

Масштаб 1 : 750