


# КАРТА-СХЕМА ГРАНИЦ ПРИЛЕГАЮЩИХ ТЕРРИТОРИЙ

нежилого здания расположенного по адресу:  
Российская Федерация, Архангельская область,  
городской округ "Город Архангельск",  
город Архангельск, улица Полины Осипенко, дом 1  
(кадастровый номер объекта капитального  
строительства 29:22:060412:3651)

## УТВЕРЖДЕНА

Постановлением Администрации  
городского округа "Город Архангельск"

от "26" *июль* 2021 г. № *928*

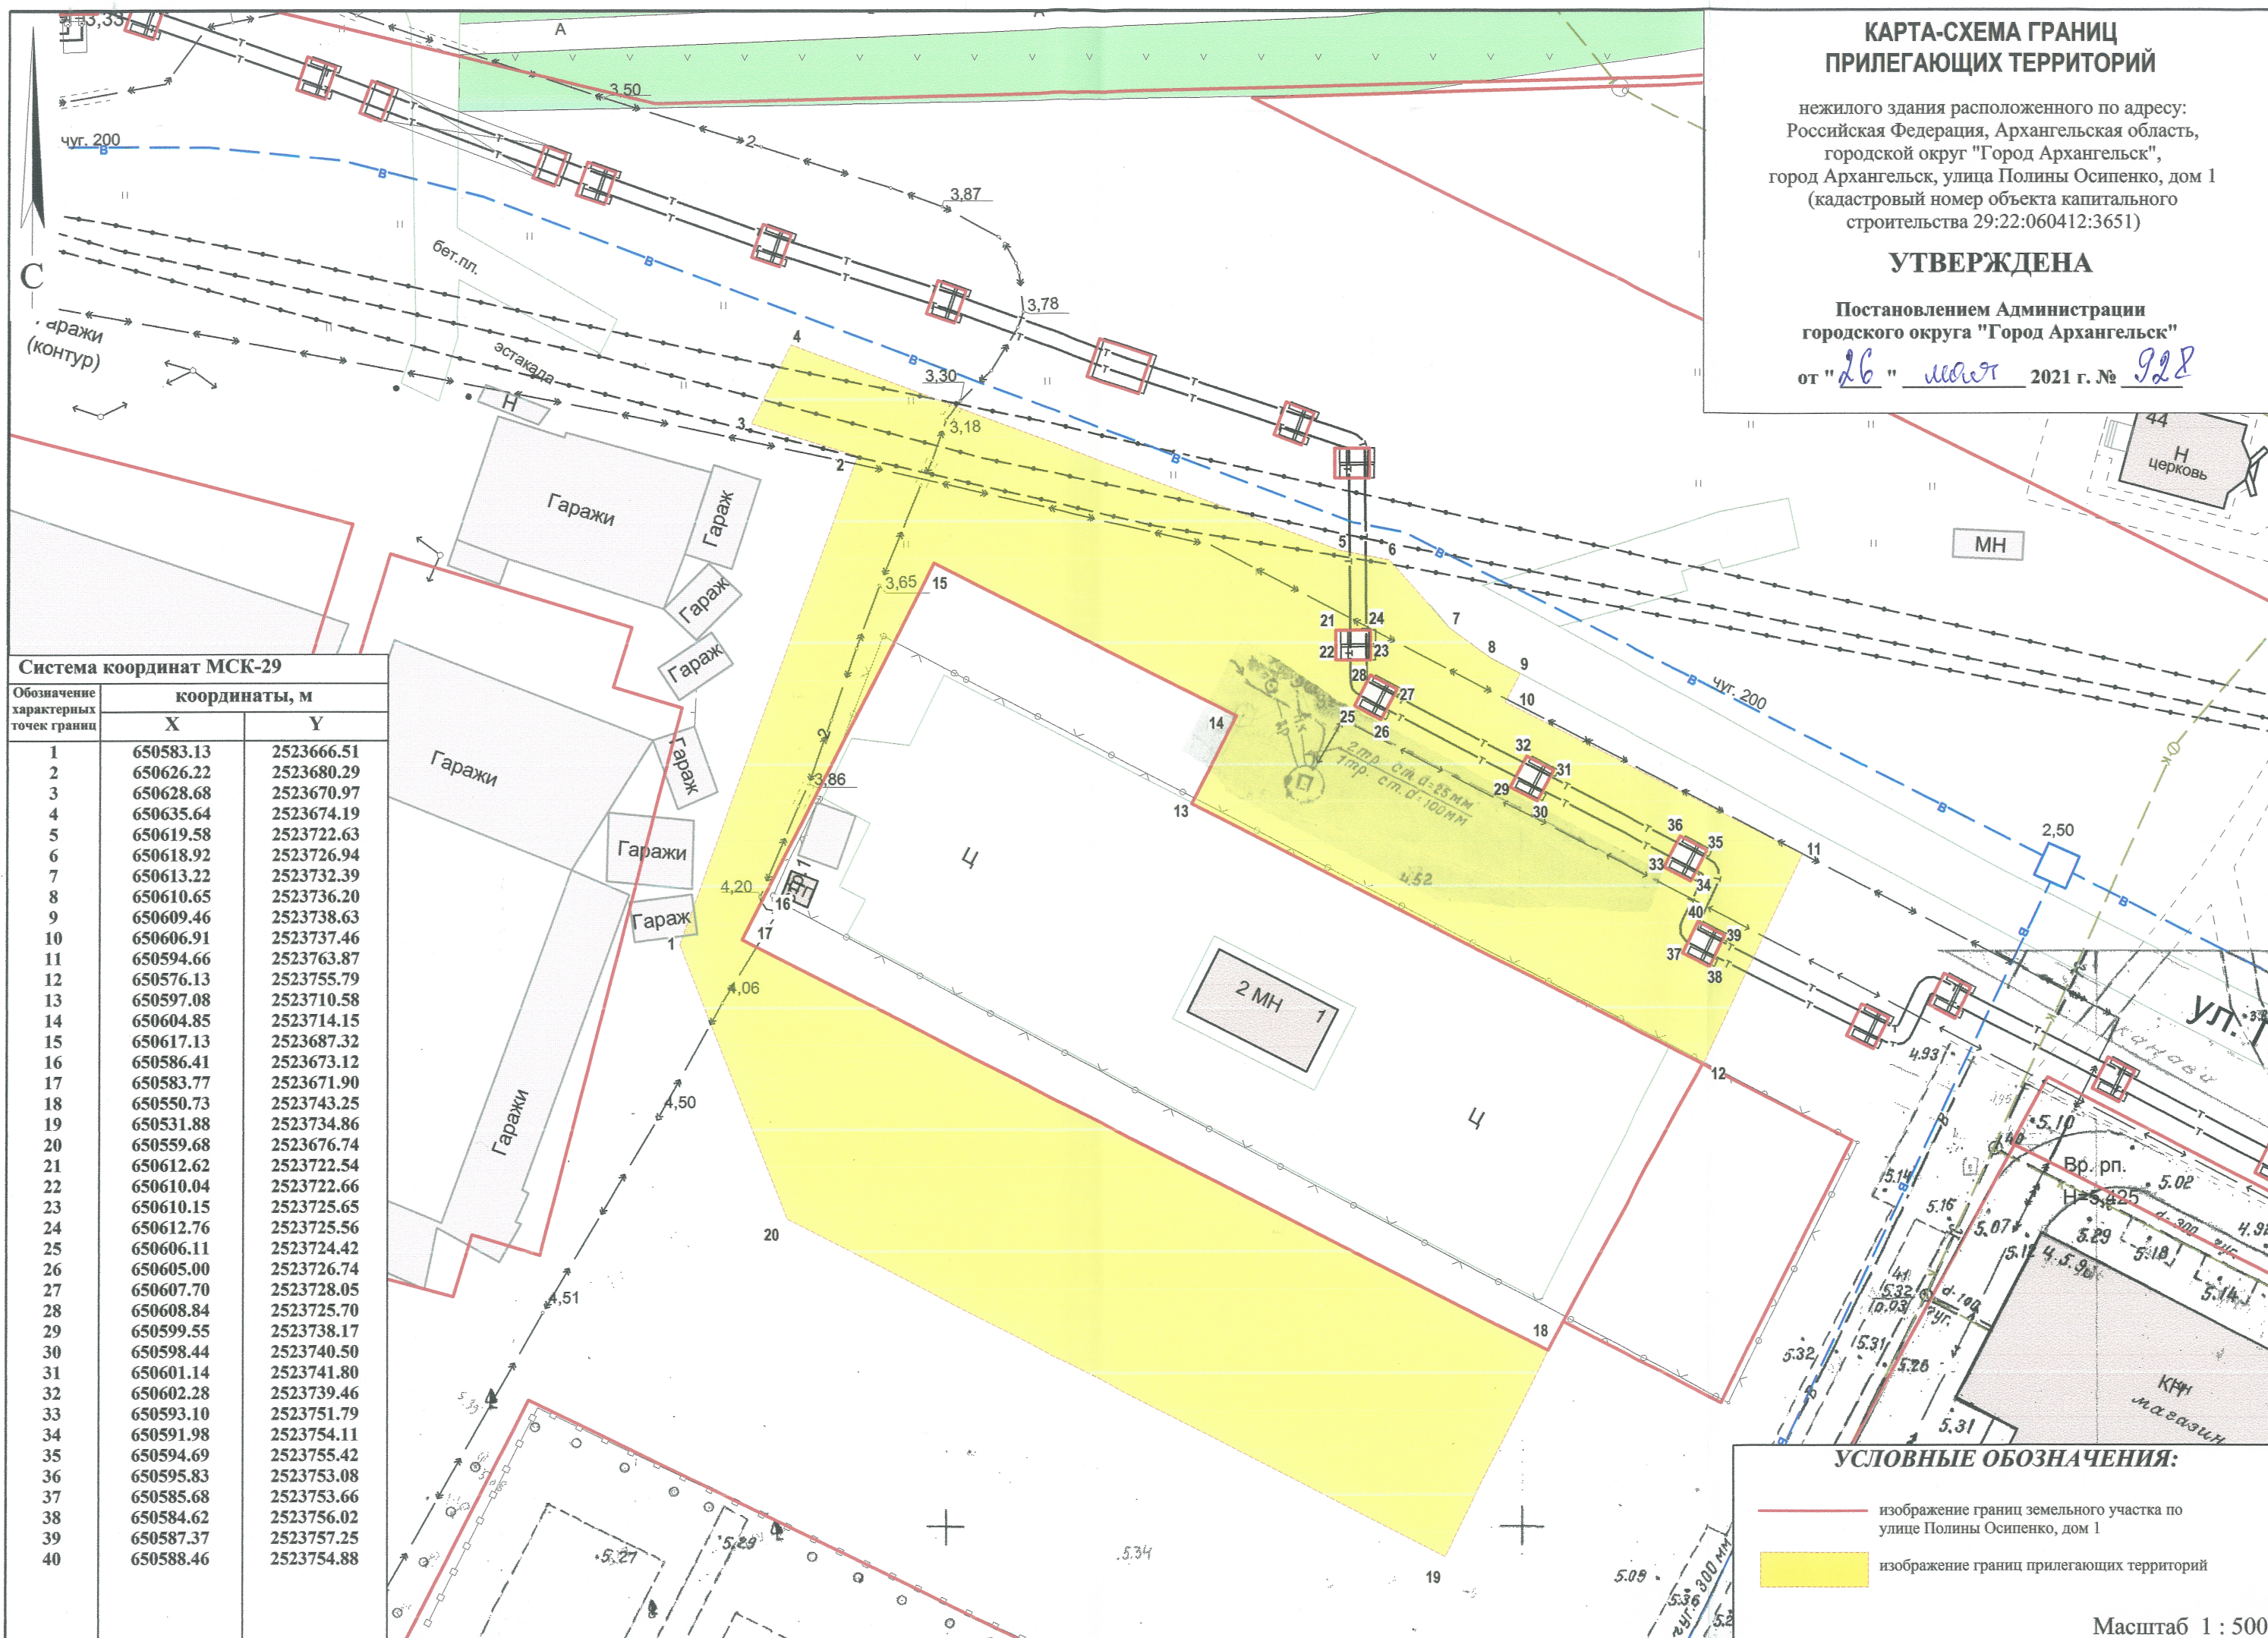

### Система координат МСК-29

Обозначение характерных точек границ	координаты, м	
	X	Y
1	650583.13	2523666.51
2	650626.22	2523680.29
3	650628.68	2523670.97
4	650635.64	2523674.19
5	650619.58	2523722.63
6	650618.92	2523726.94
7	650613.22	2523732.39
8	650610.65	2523736.20
9	650609.46	2523738.63
10	650606.91	2523737.46
11	650594.66	2523763.87
12	650576.13	2523755.79
13	650597.08	2523710.58
14	650604.85	2523714.15
15	650617.13	2523687.32
16	650586.41	2523673.12
17	650583.77	2523671.90
18	650550.73	2523743.25
19	650531.88	2523734.86
20	650559.68	2523676.74
21	650612.62	2523722.54
22	650610.04	2523722.66
23	650610.15	2523725.65
24	650612.76	2523725.56
25	650606.11	2523724.42
26	650605.00	2523726.74
27	650607.70	2523728.05
28	650608.84	2523725.70
29	650599.55	2523738.17
30	650598.44	2523740.50
31	650601.14	2523741.80
32	650602.28	2523739.46
33	650593.10	2523751.79
34	650591.98	2523754.11
35	650594.69	2523755.42
36	650595.83	2523753.08
37	650585.68	2523753.66
38	650584.62	2523756.02
39	650587.37	2523757.25
40	650588.46	2523754.88

### УСЛОВНЫЕ ОБОЗНАЧЕНИЯ:

- изображение границ земельного участка по улице Полины Осипенко, дом 1
- изображение границ прилегающих территорий

Масштаб 1 : 500